

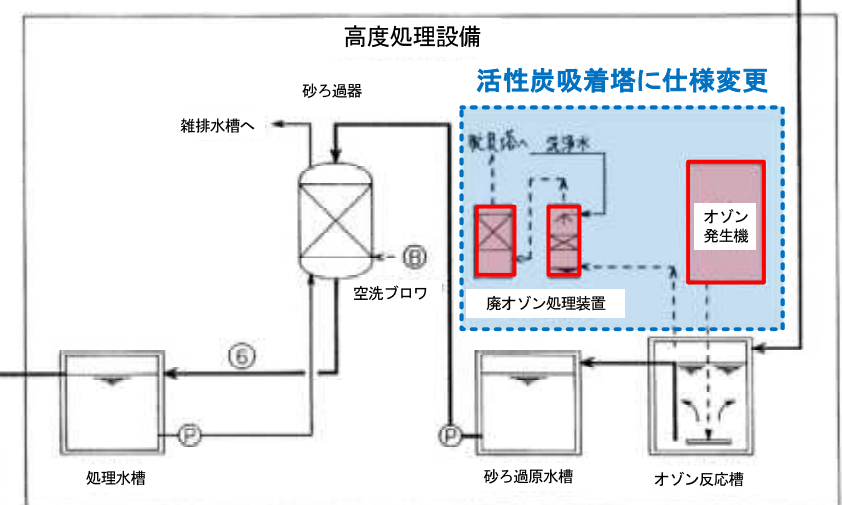
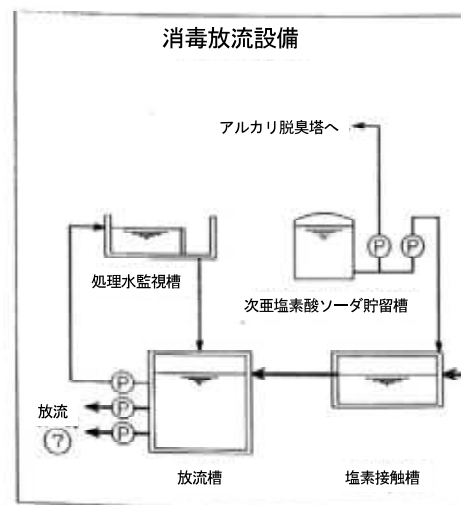
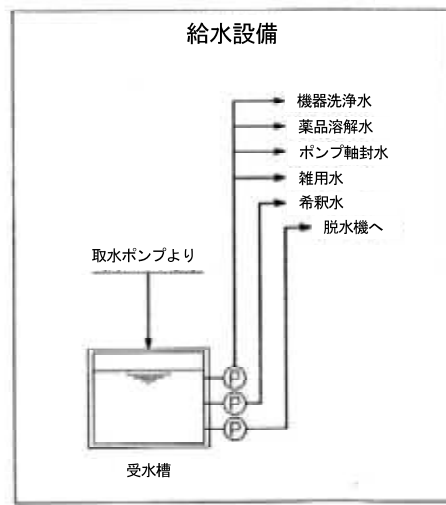
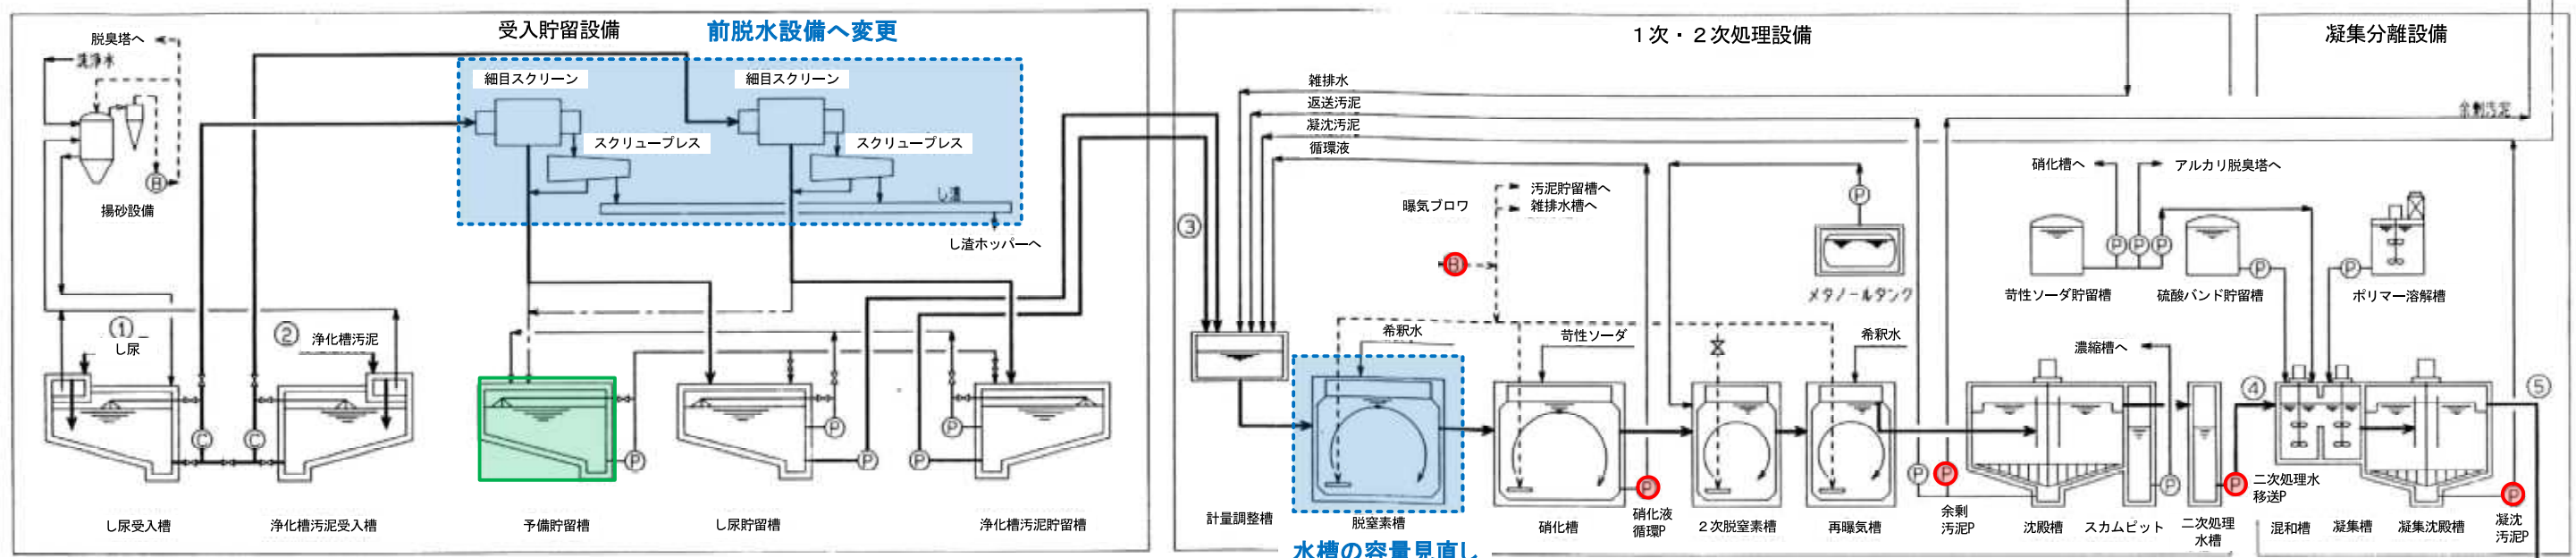


工事名称	衛生センター基幹的設備改良工事		
図面名称	全体配置図	縮尺	NS
北薩広域行政事務組合		図番	1

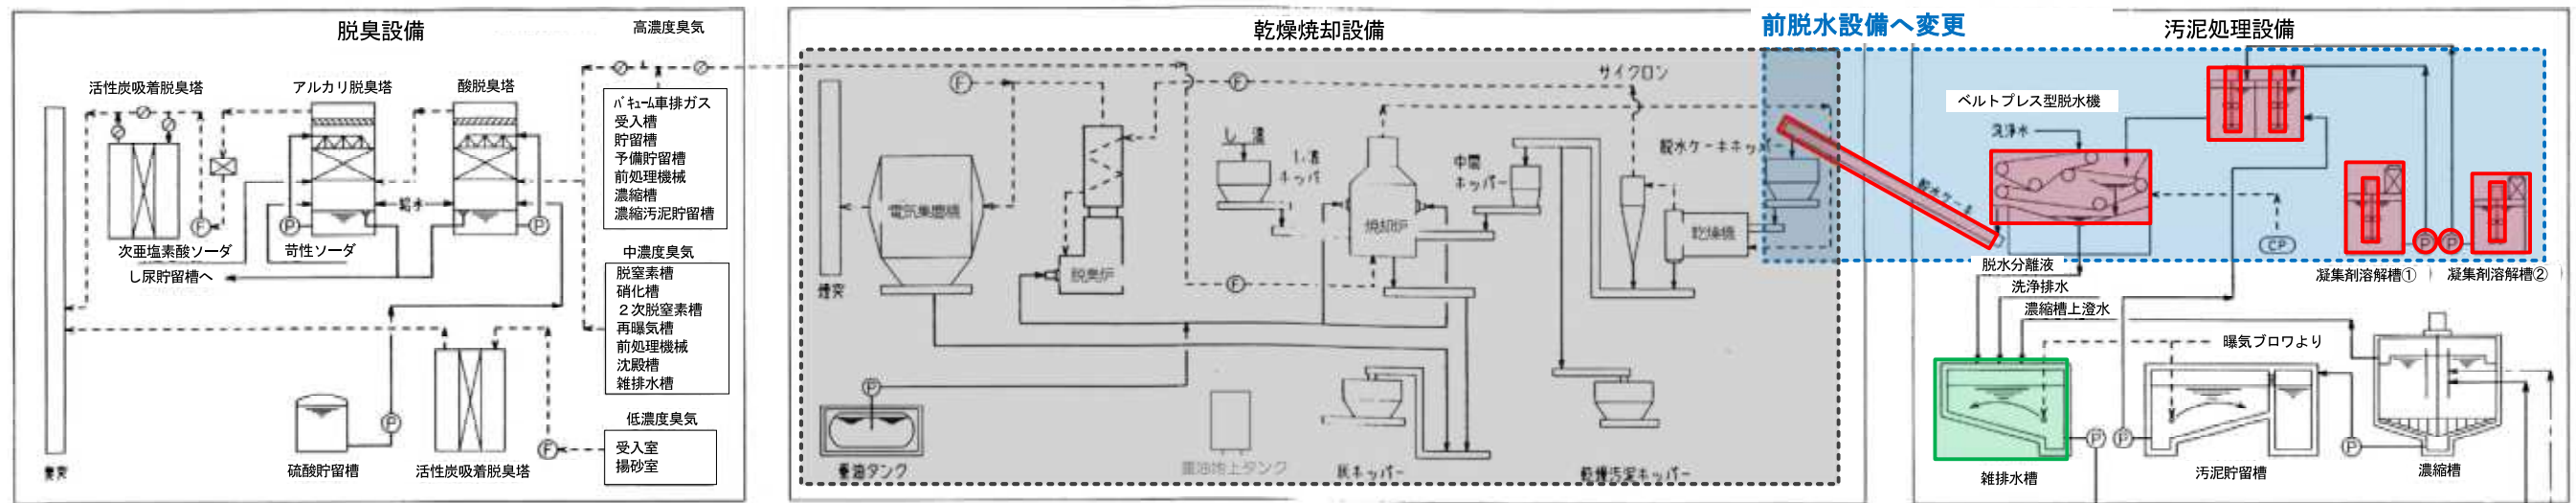


- 【凡例】
- : 更新
  - : 水槽防食更新
  - : 仕様等の変更
  - : 撤去


工事名称	衛生センター基幹的設備改良工事		
図面名称	フローシート	縮尺	NS
北薩広域行政事務組合		図番	2

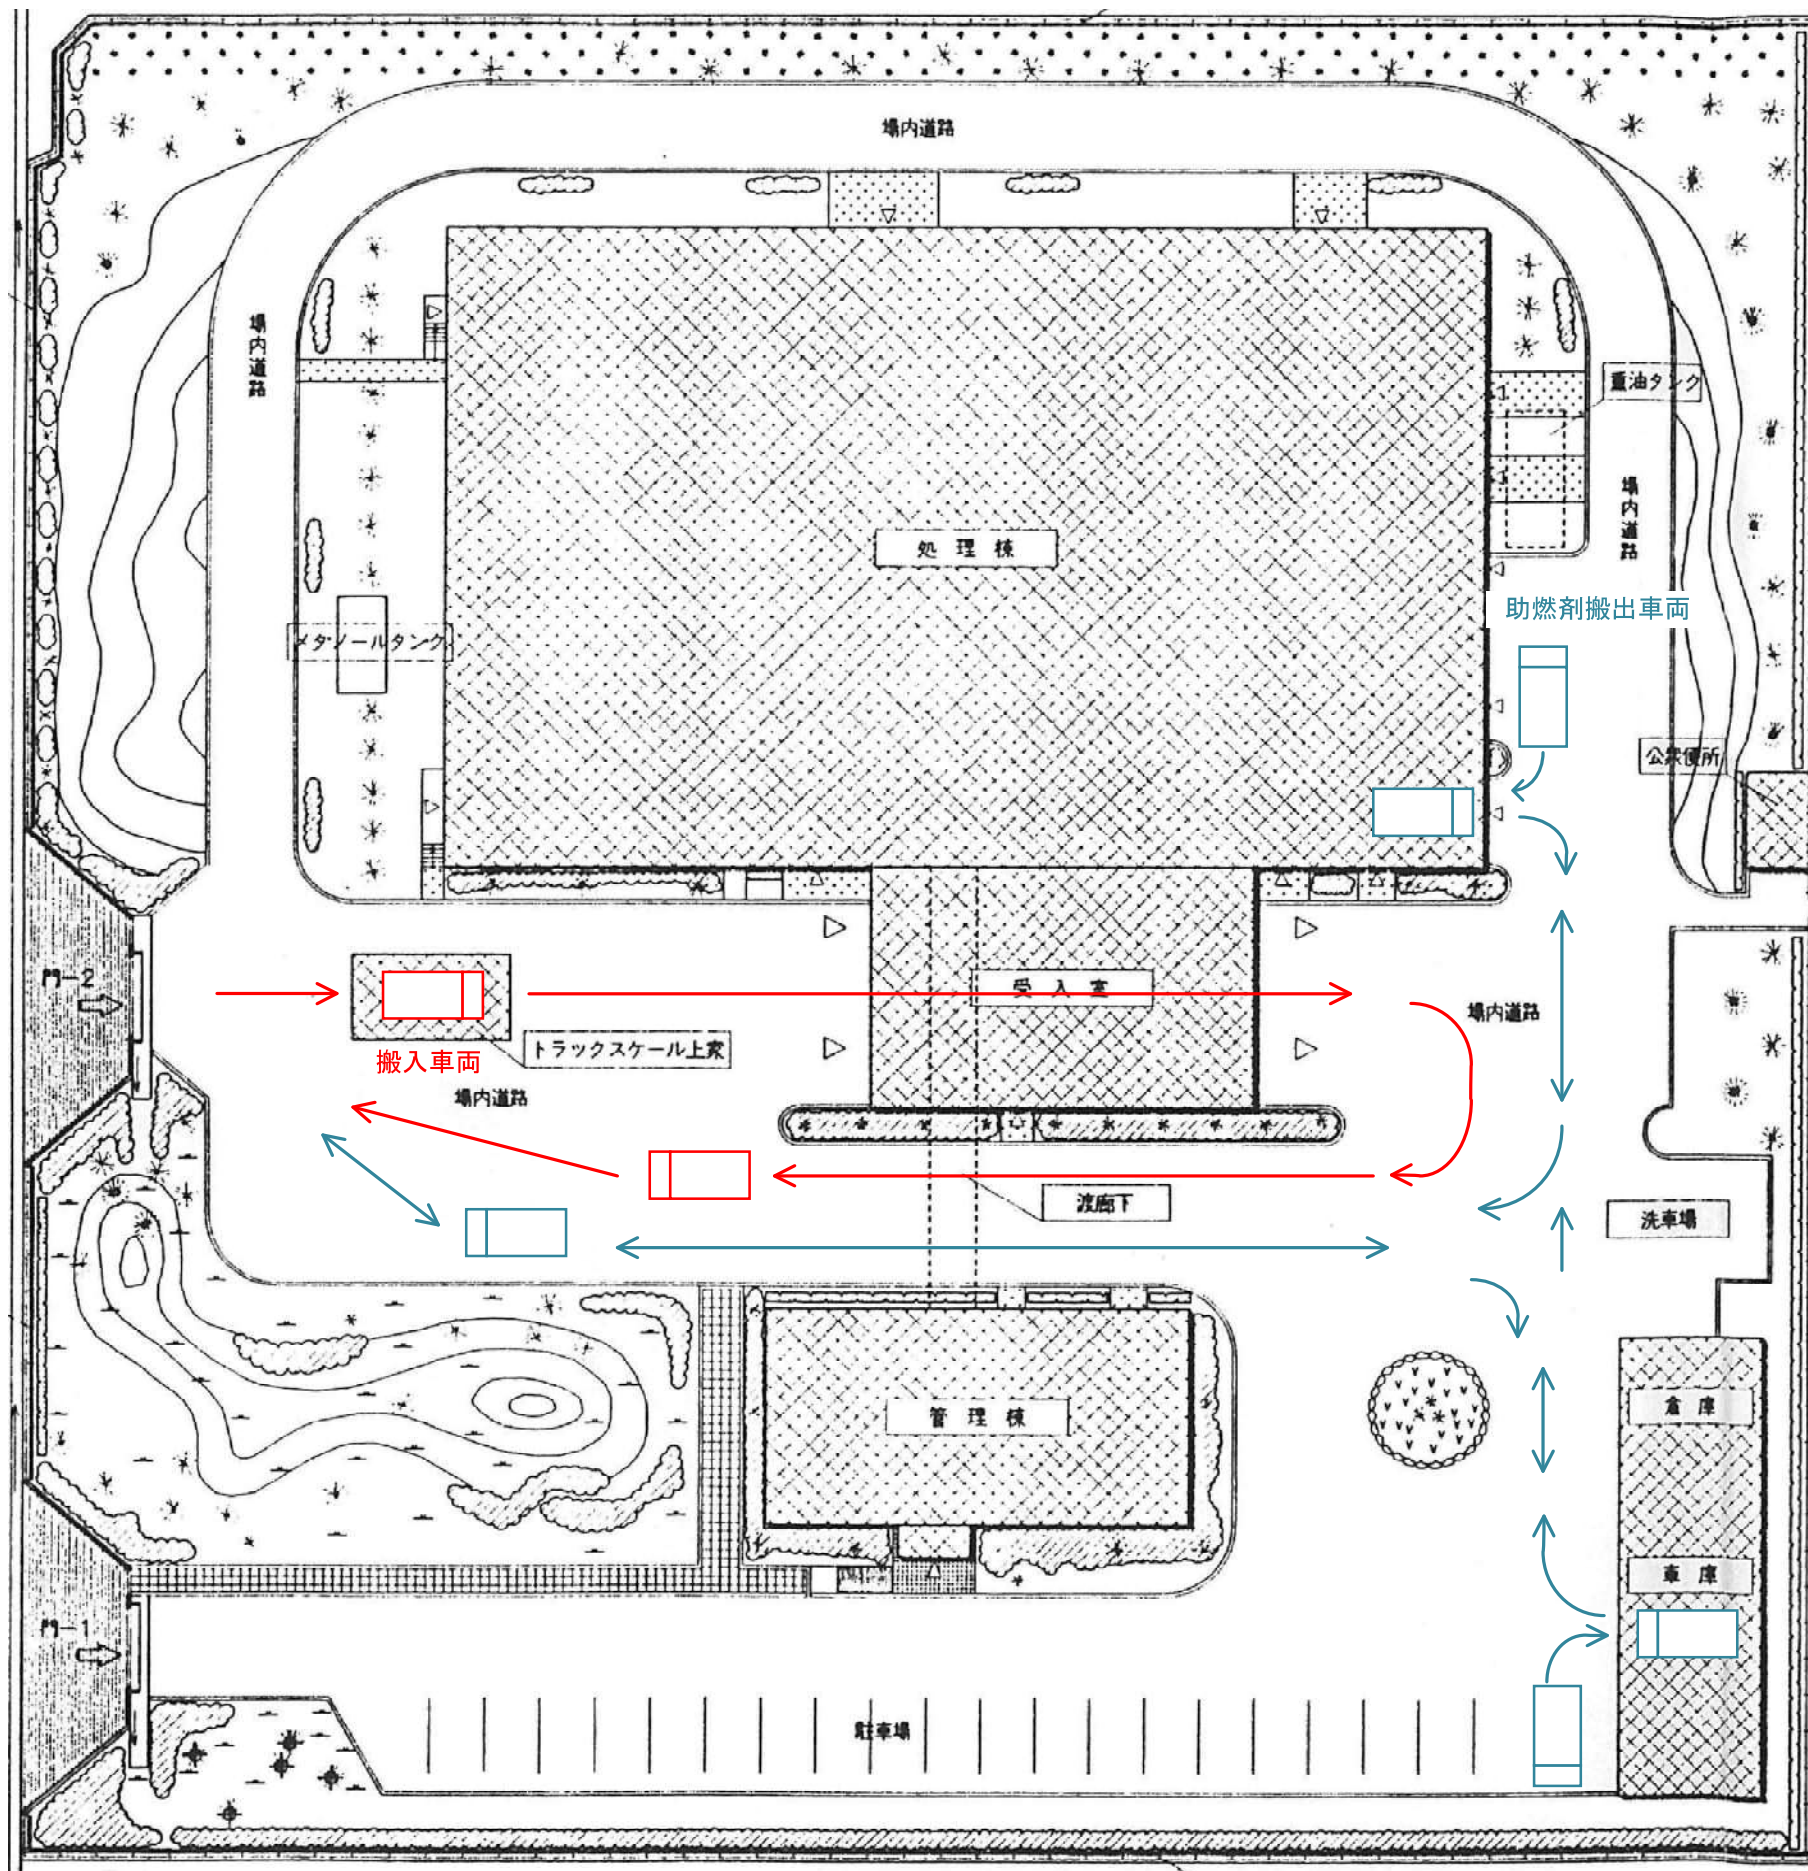


工事名称	衛生センター基幹的設備改良工事		
図面名称	車両動線計画図	縮尺	NS
北薩広域行政事務組合		図番	3

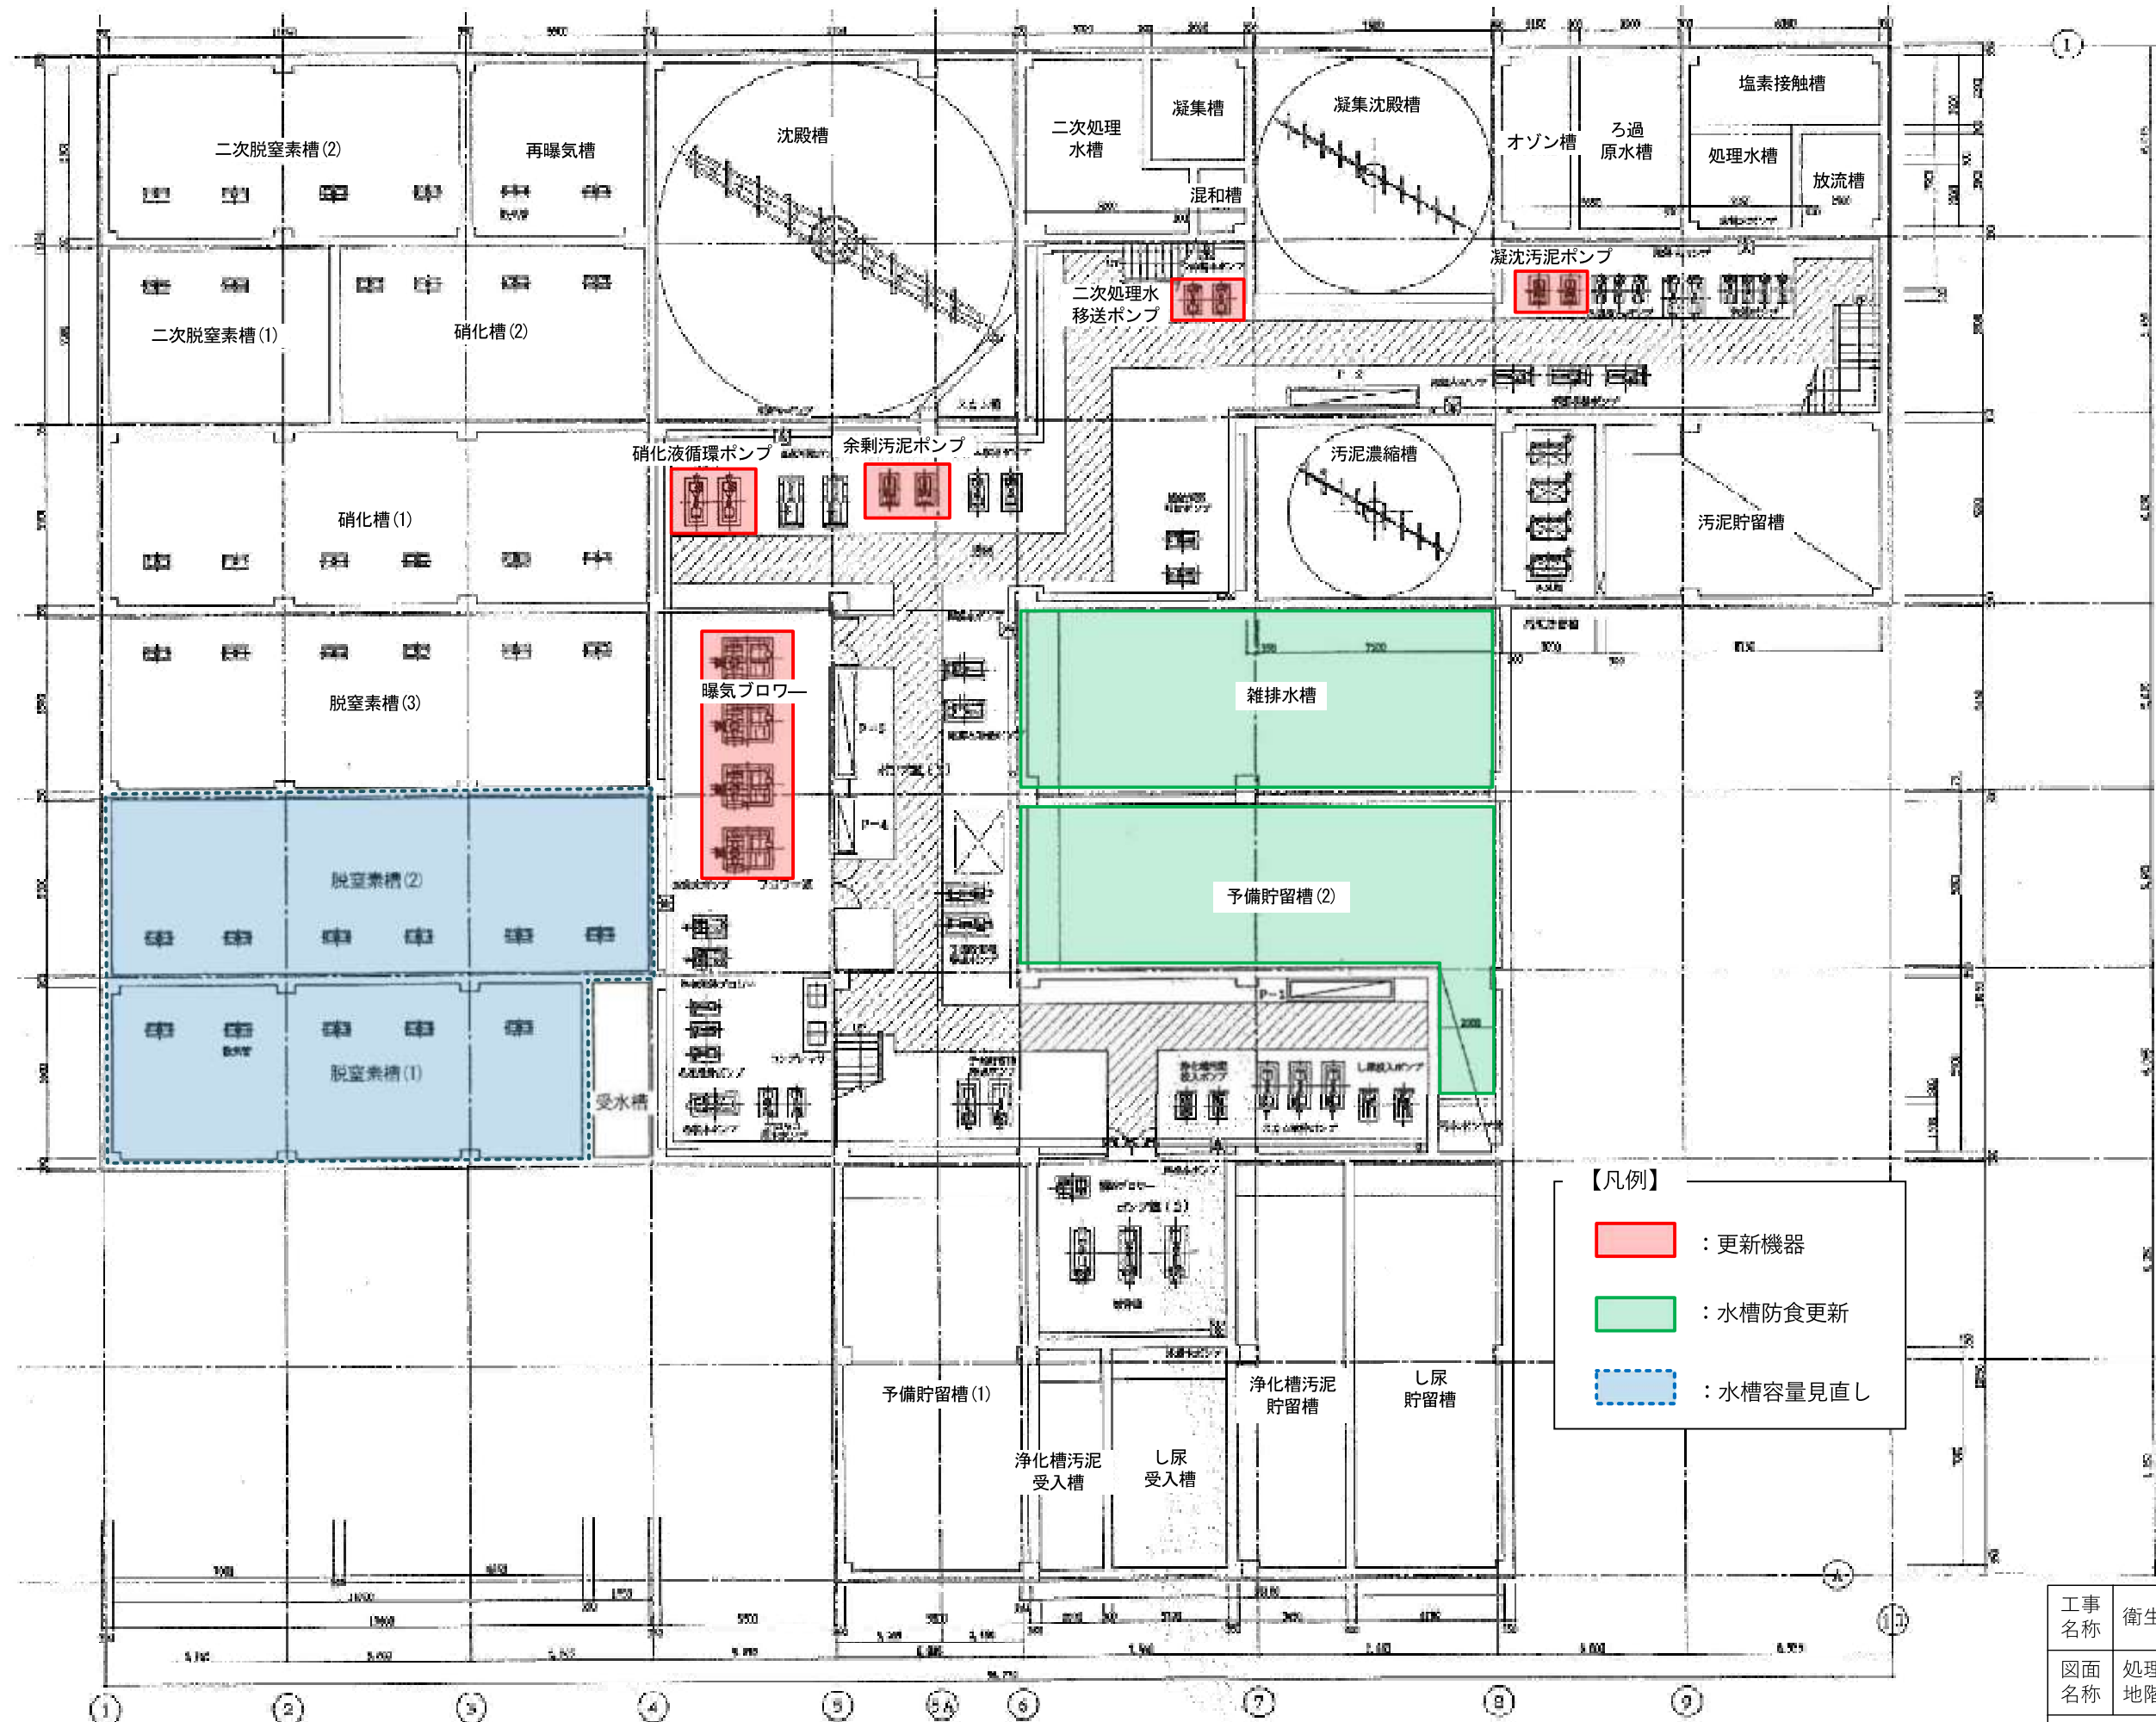


工事名称	衛生センター基幹的設備改良工事		
図面名称	処理棟 地階機器配置図	縮尺	NS
北薩広域行政事務組合		図番	4

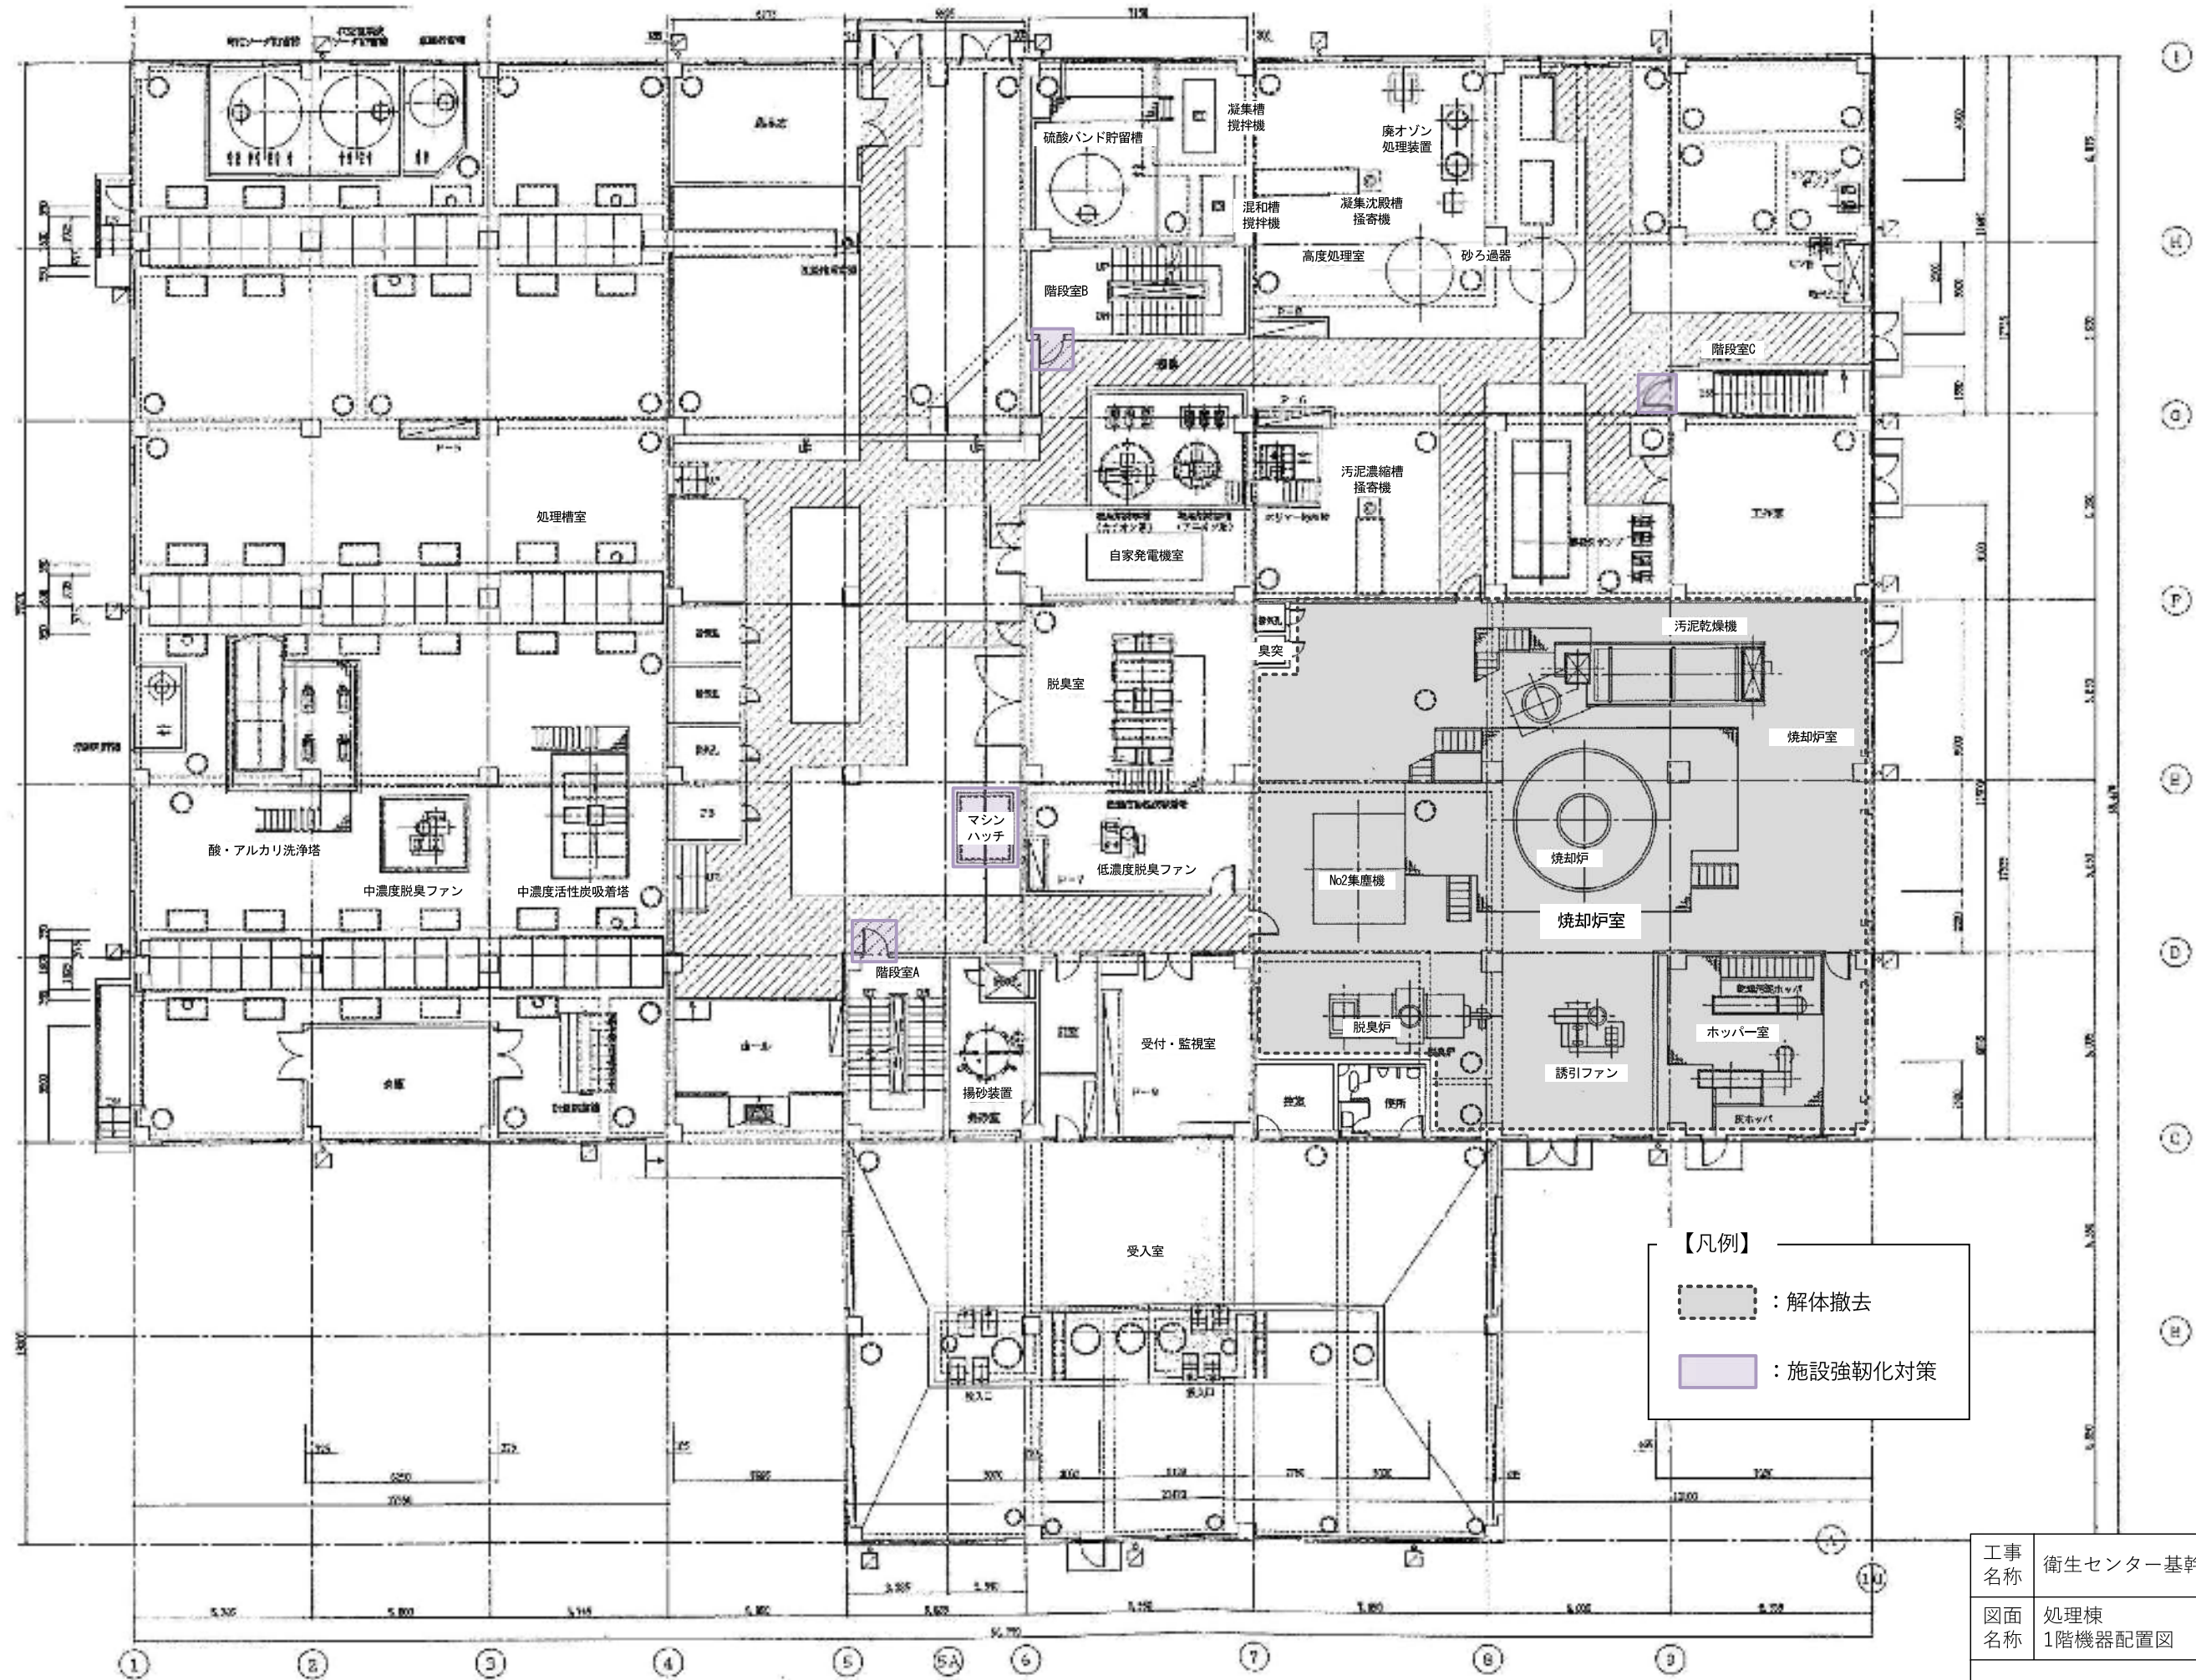

工事名称	衛生センター基幹的設備改良工事		
図面名称	処理棟 1階機器配置図	縮尺	NS
北薩広域行政事務組合		図番	5

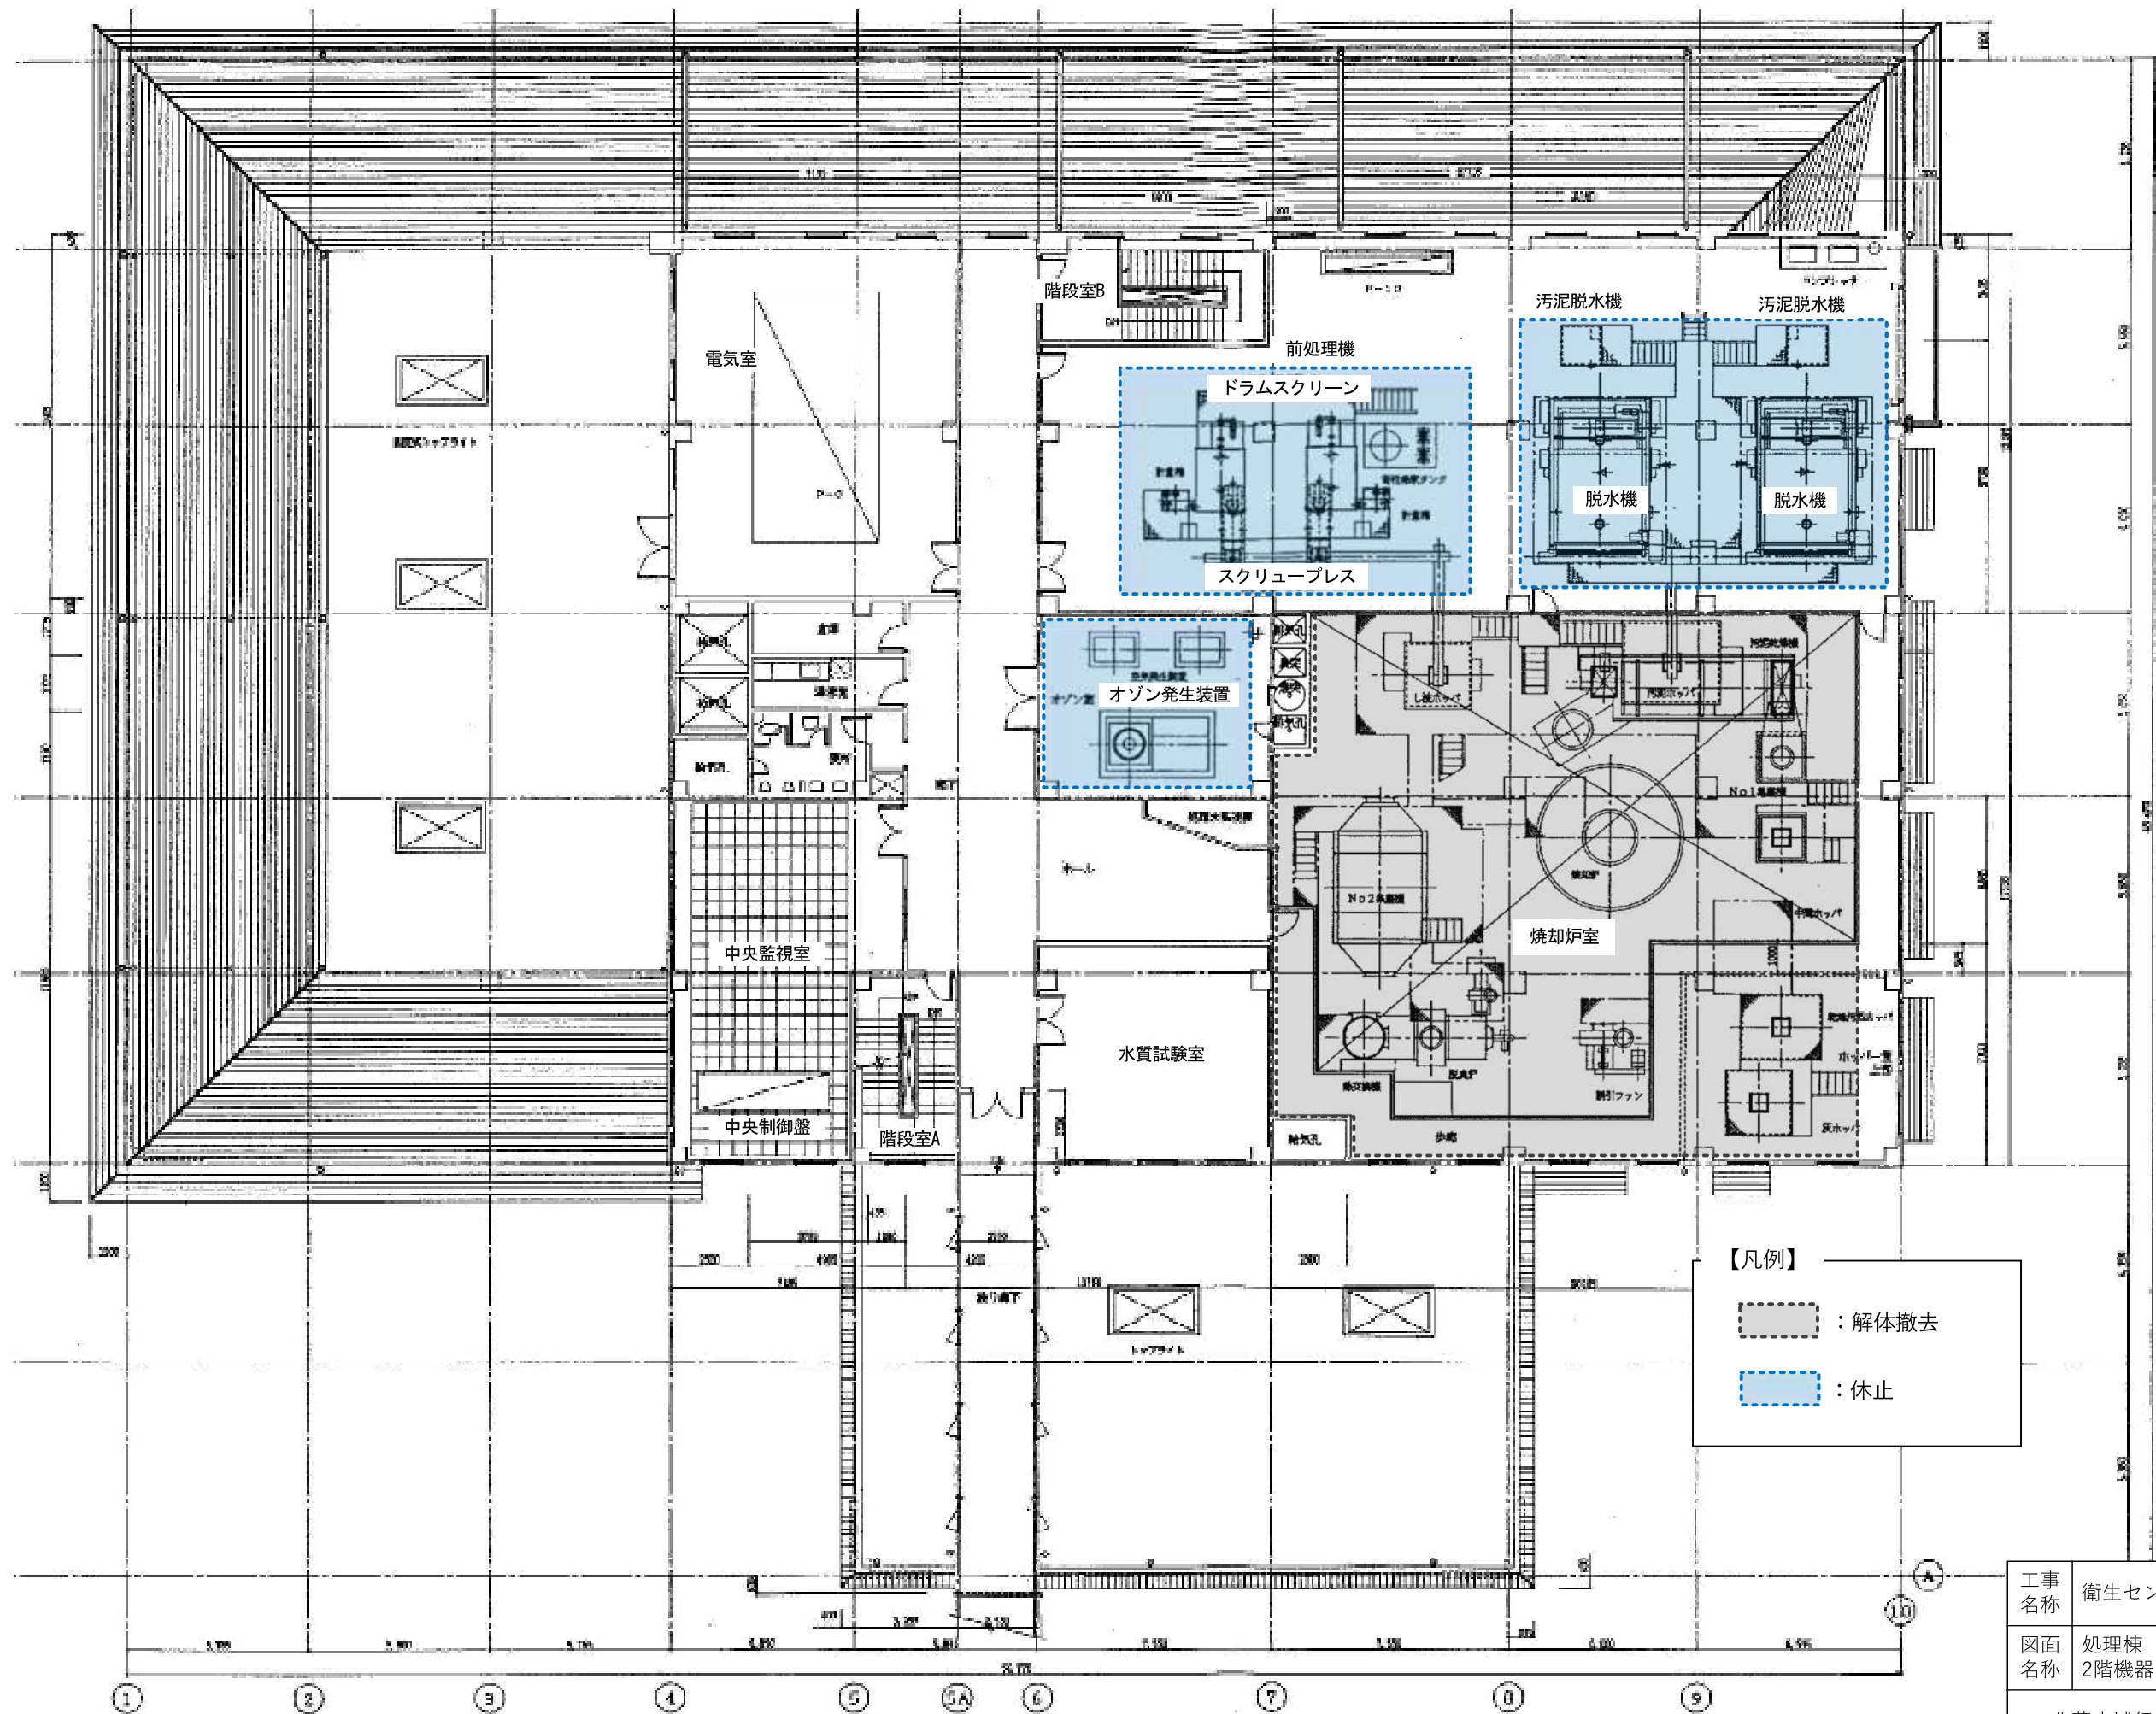


工事名称	衛生センター基幹的設備改良工事		
図面名称	処理棟 2階機器配置図	縮尺	NS
北薩広域行政事務組合		図番	6

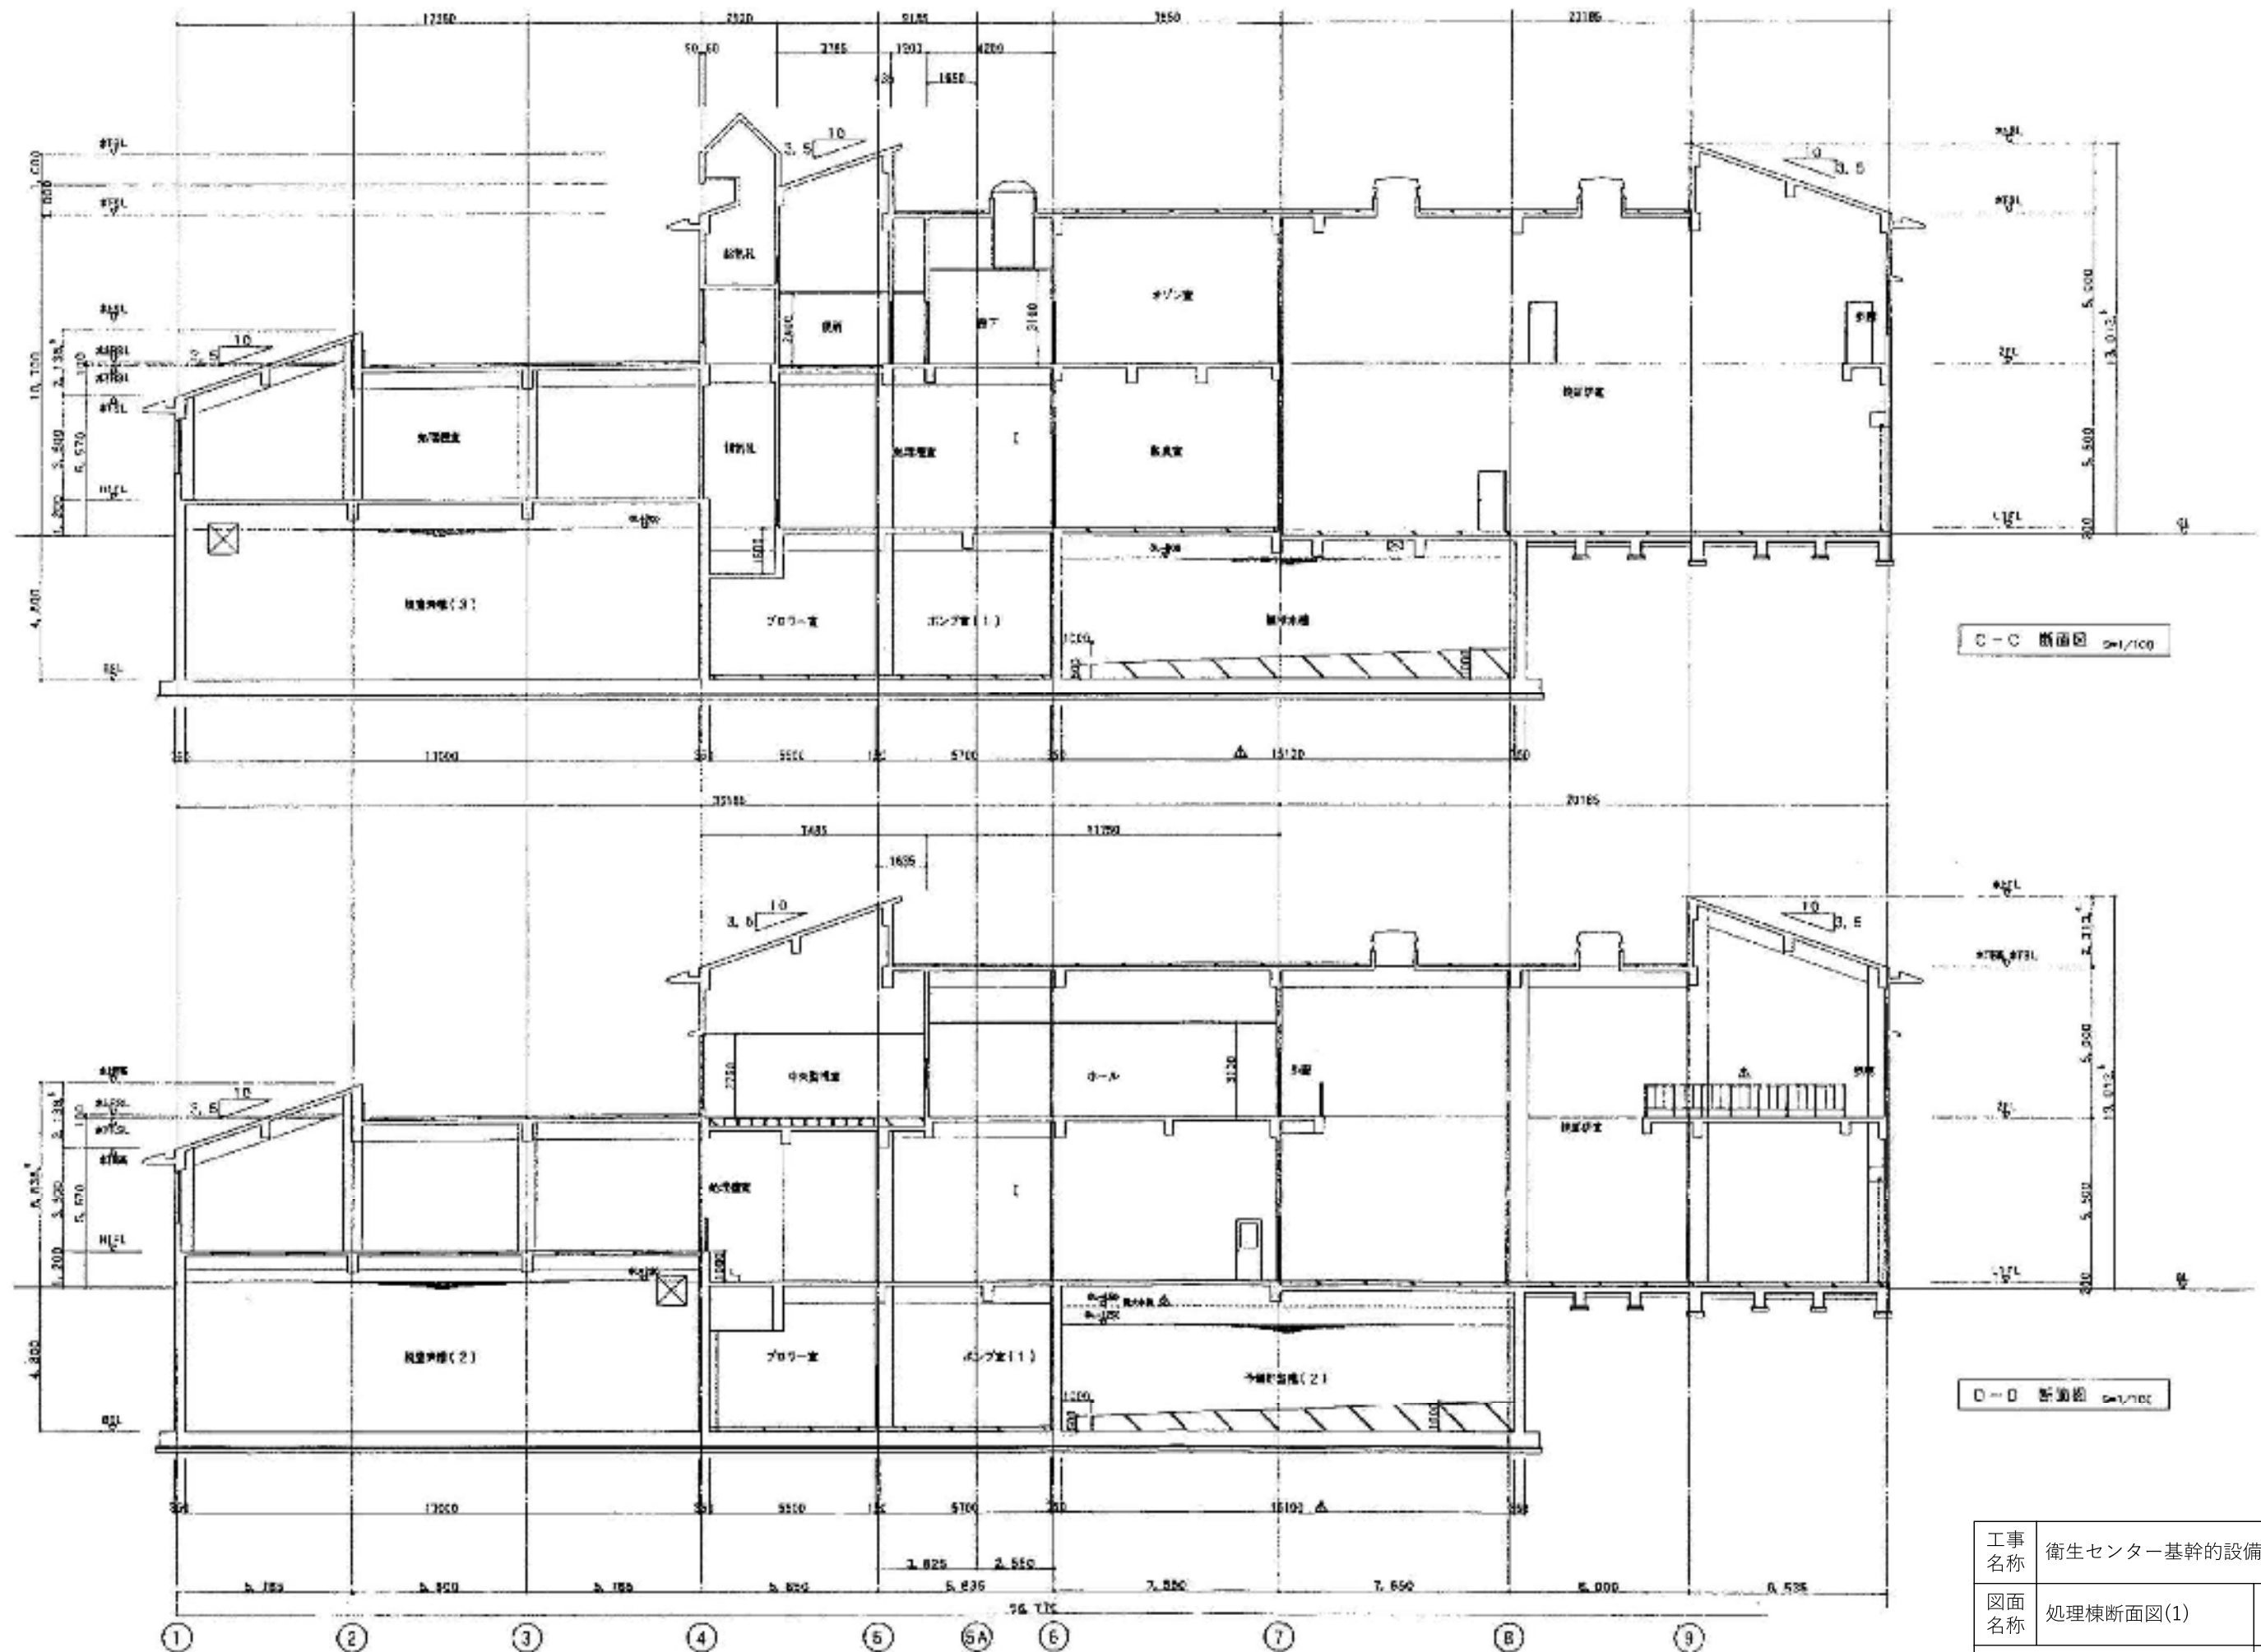


C-C 断面図 縮尺 1/100

D-D 断面図 縮尺 1/100


工事名称	衛生センター基幹の設備改良工事		
図面名称	処理棟断面図(1)	縮尺	NS
北薩広域行政事務組合		図番	7

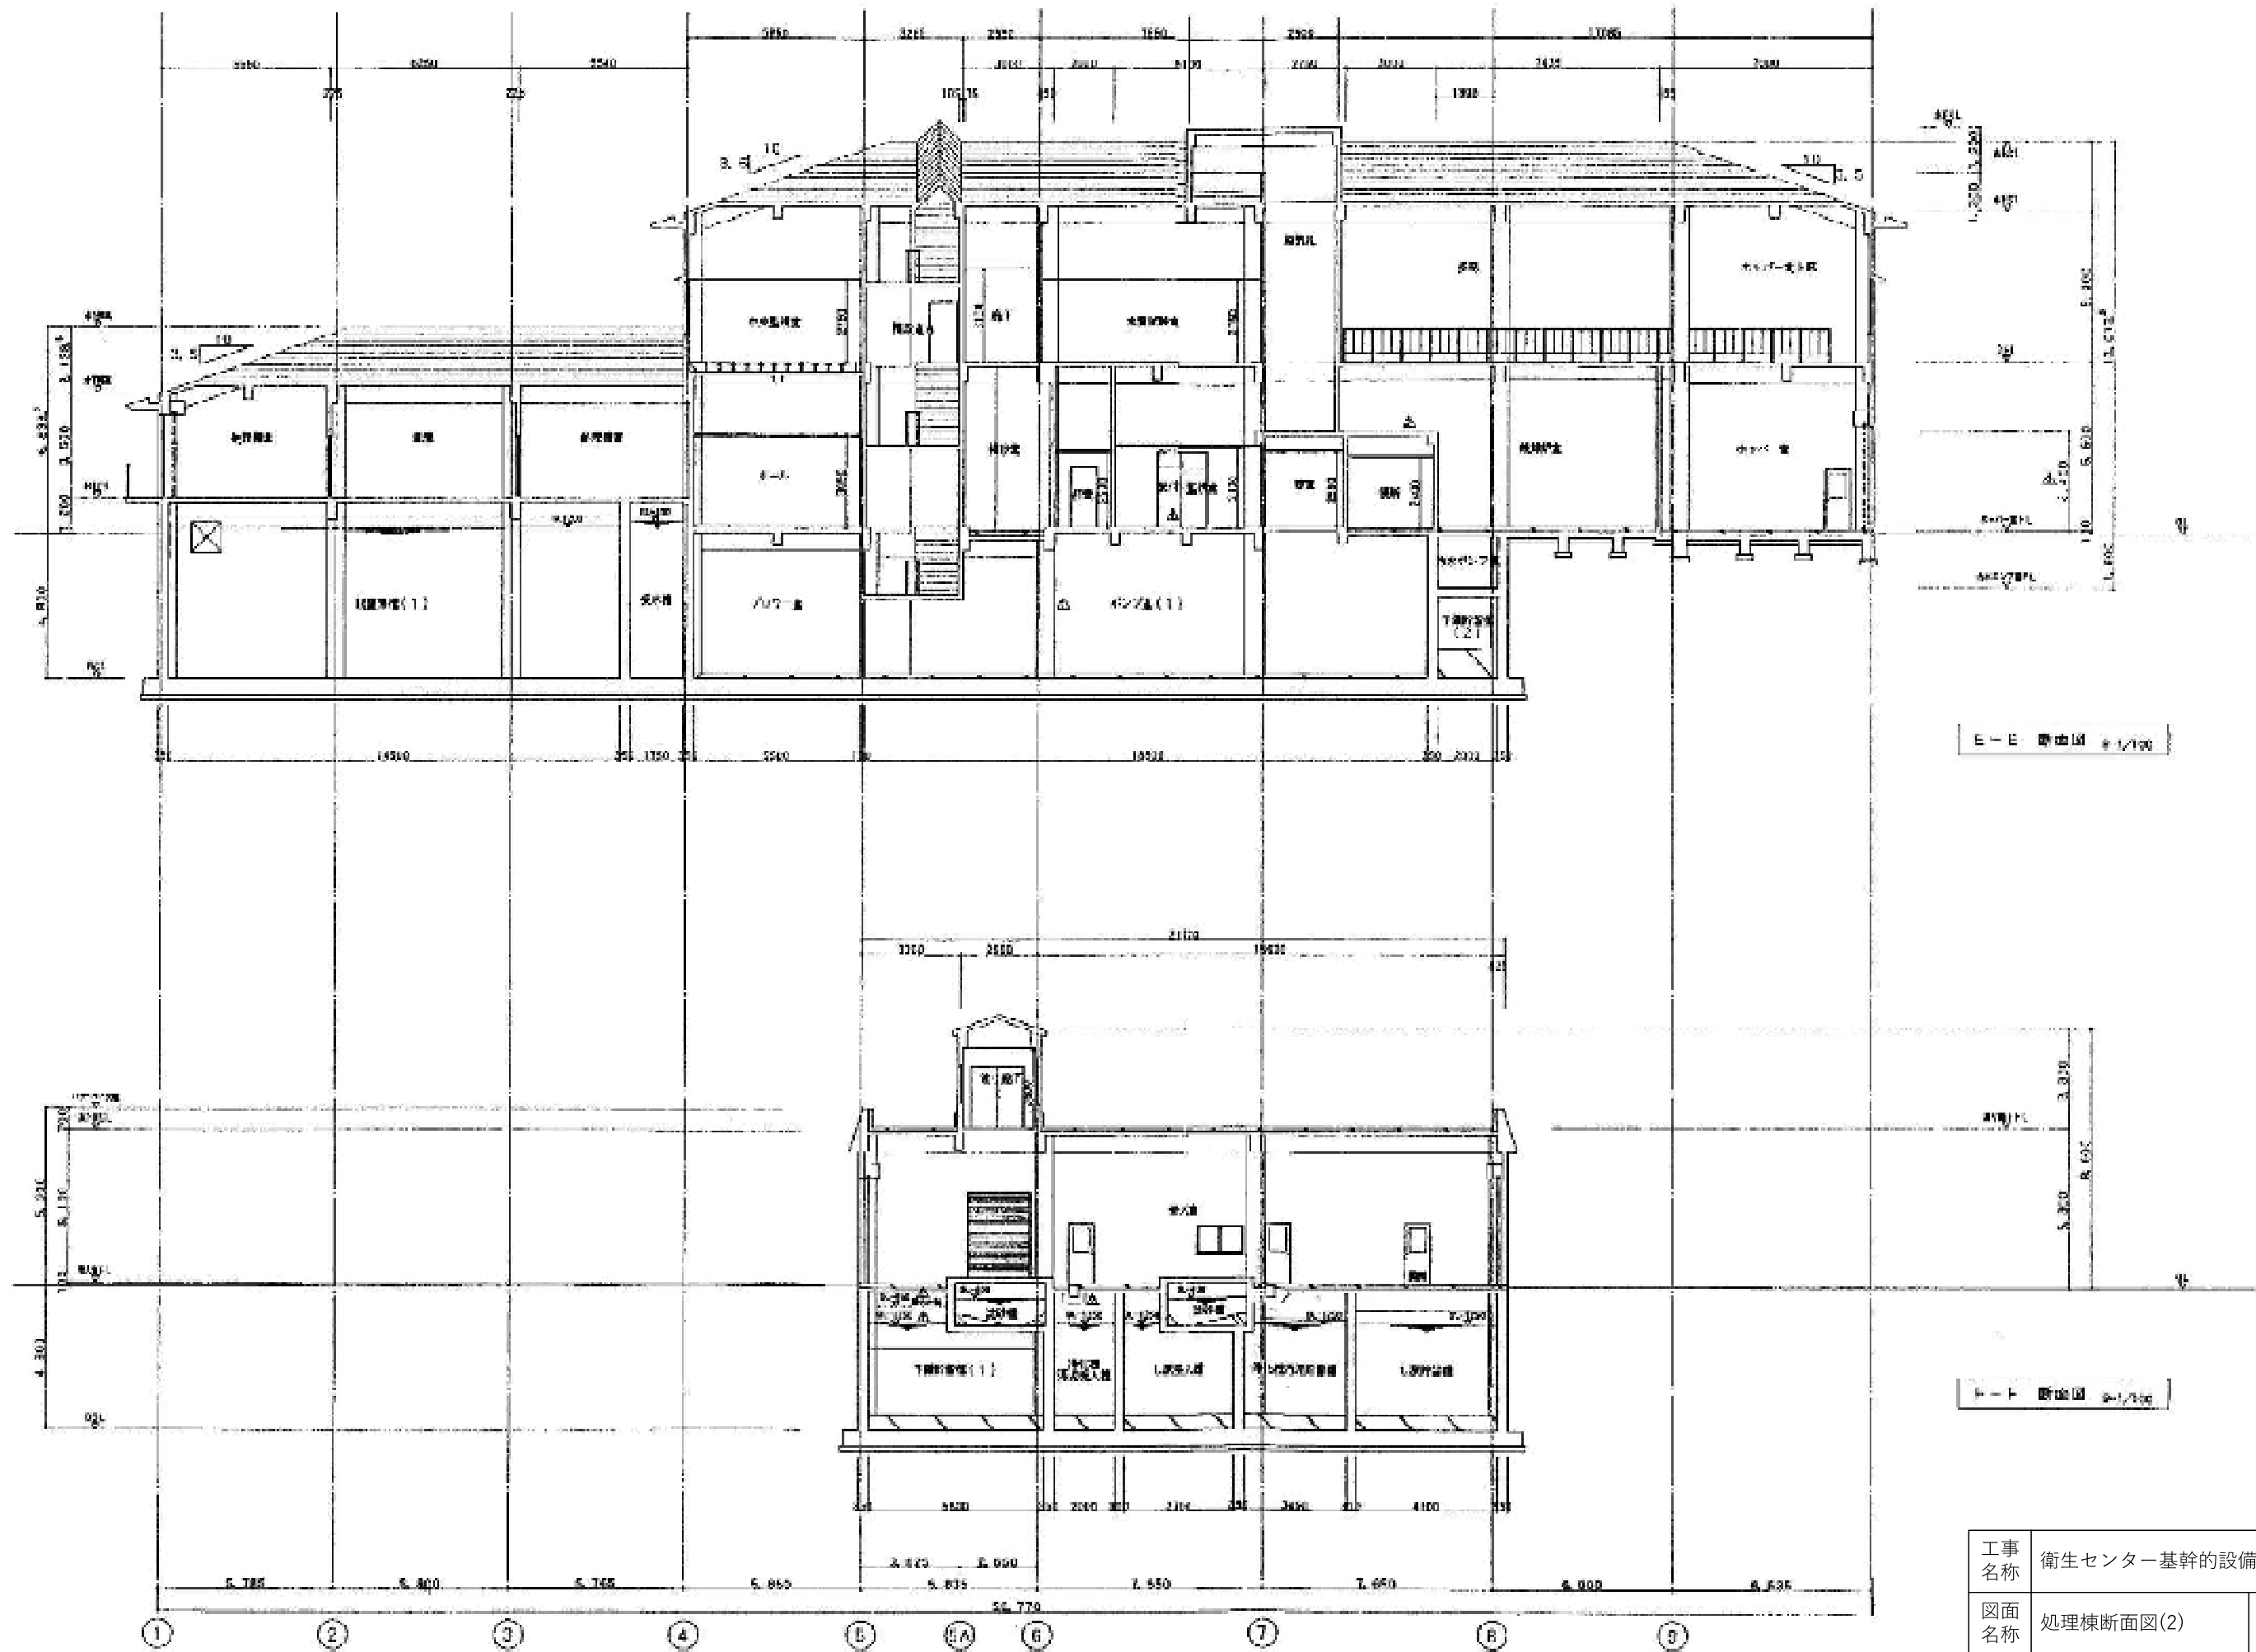

工事名称	衛生センター基幹の設備改良工事		
図面名称	処理棟断面図(2)	縮尺	NS
北薩広域行政事務組合		図番	8

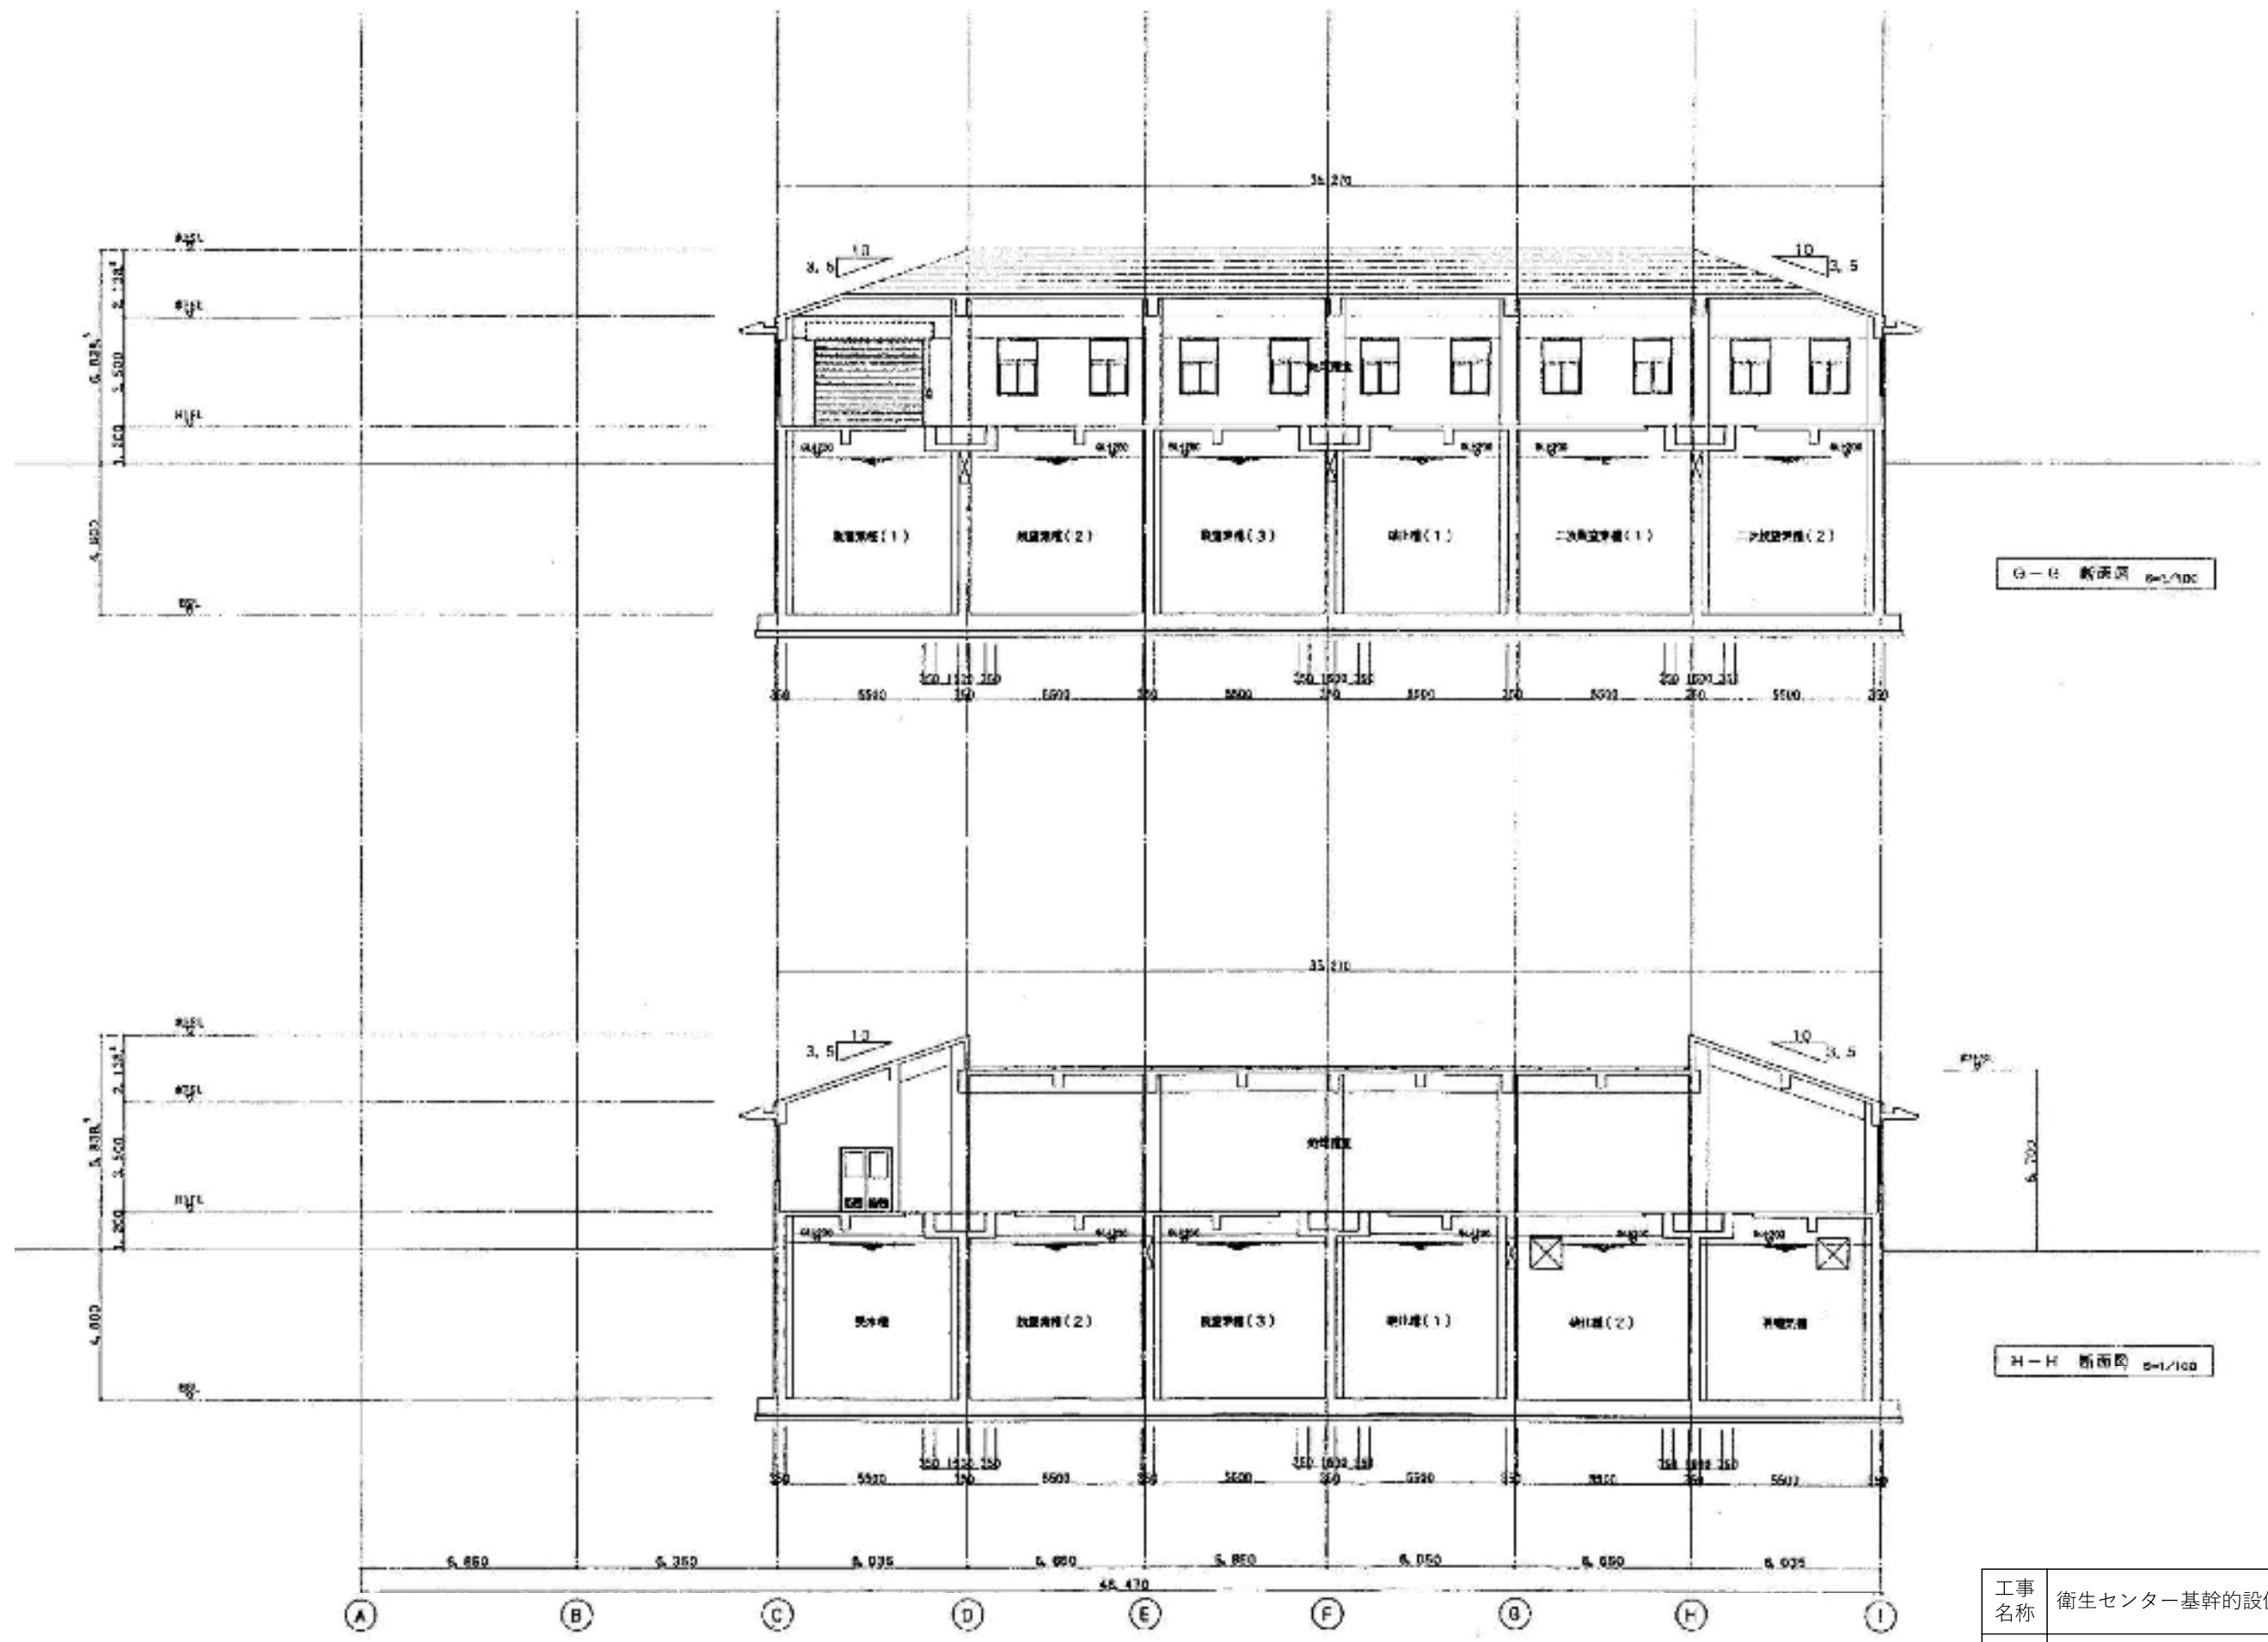


工事名称	衛生センター基幹の設備改良工事		
図面名称	処理棟断面図(3)	縮尺	NS
北薩広域行政事務組合		図番	9

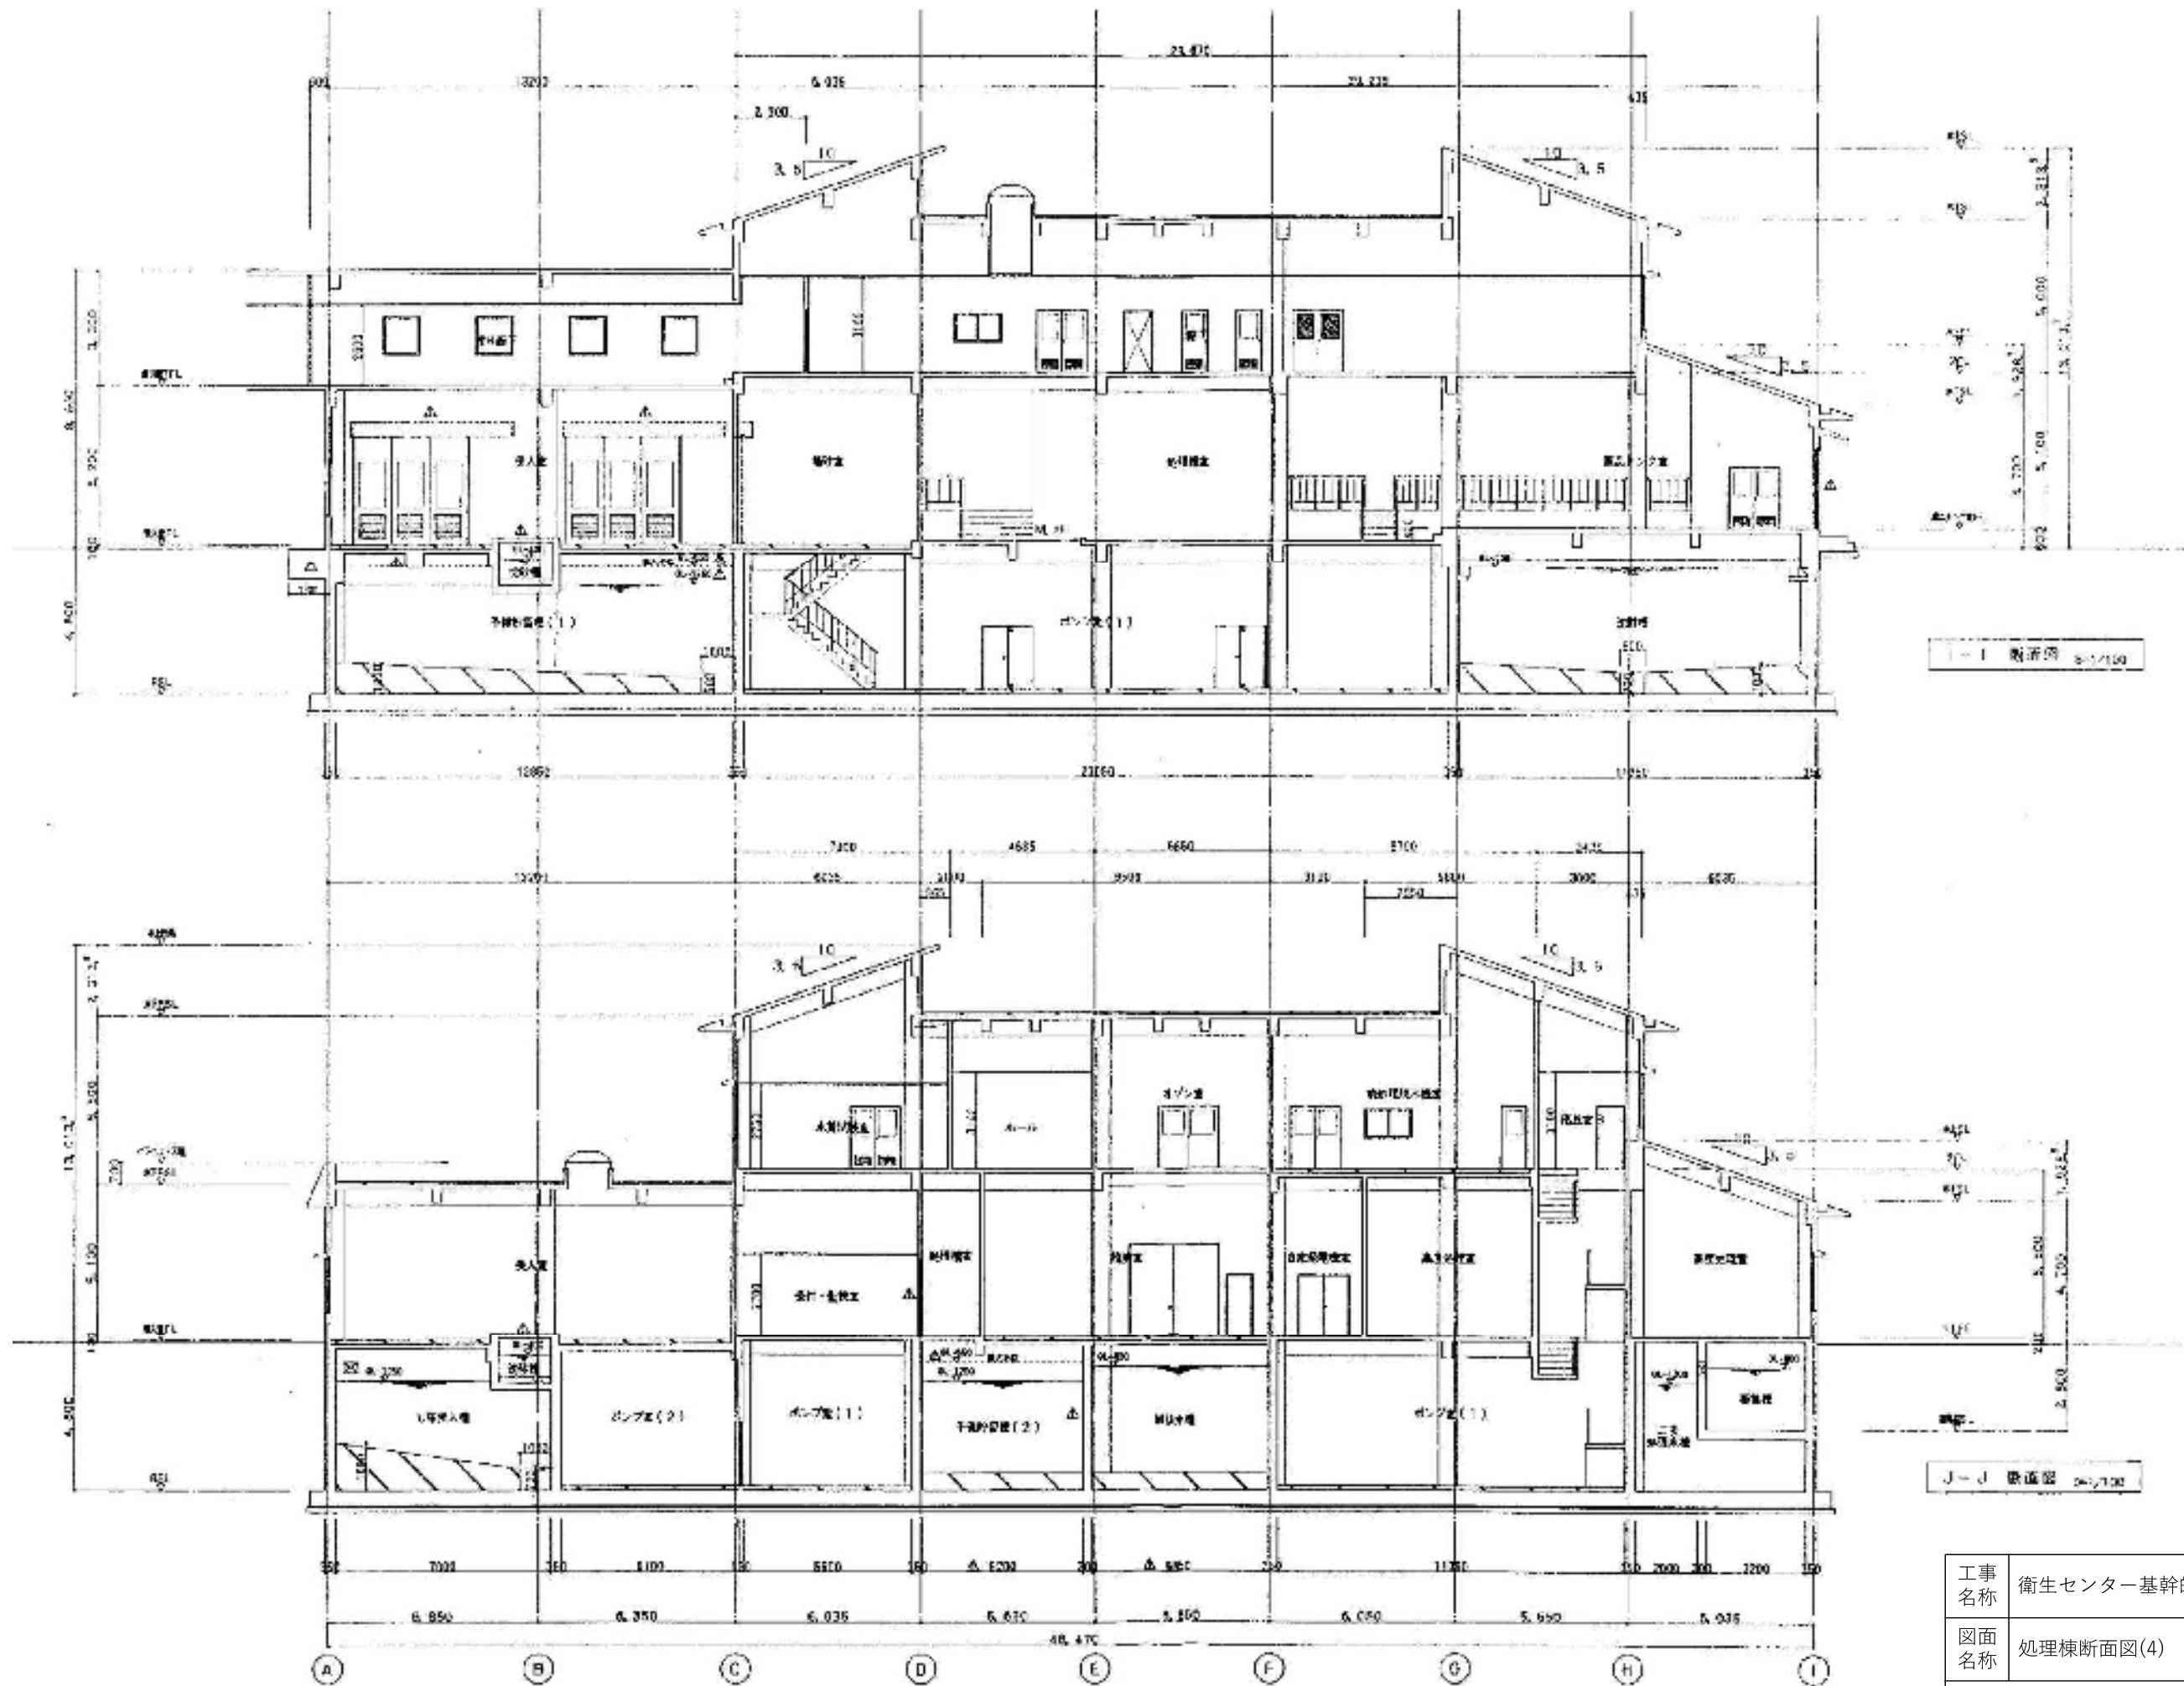

I-I 断面図 1/100

J-J 断面図 1/100



工事名称	衛生センター基幹的設備改良工事		
図面名称	処理棟断面図(4)	縮尺	NS
北薩広域行政事務組合		図番	10

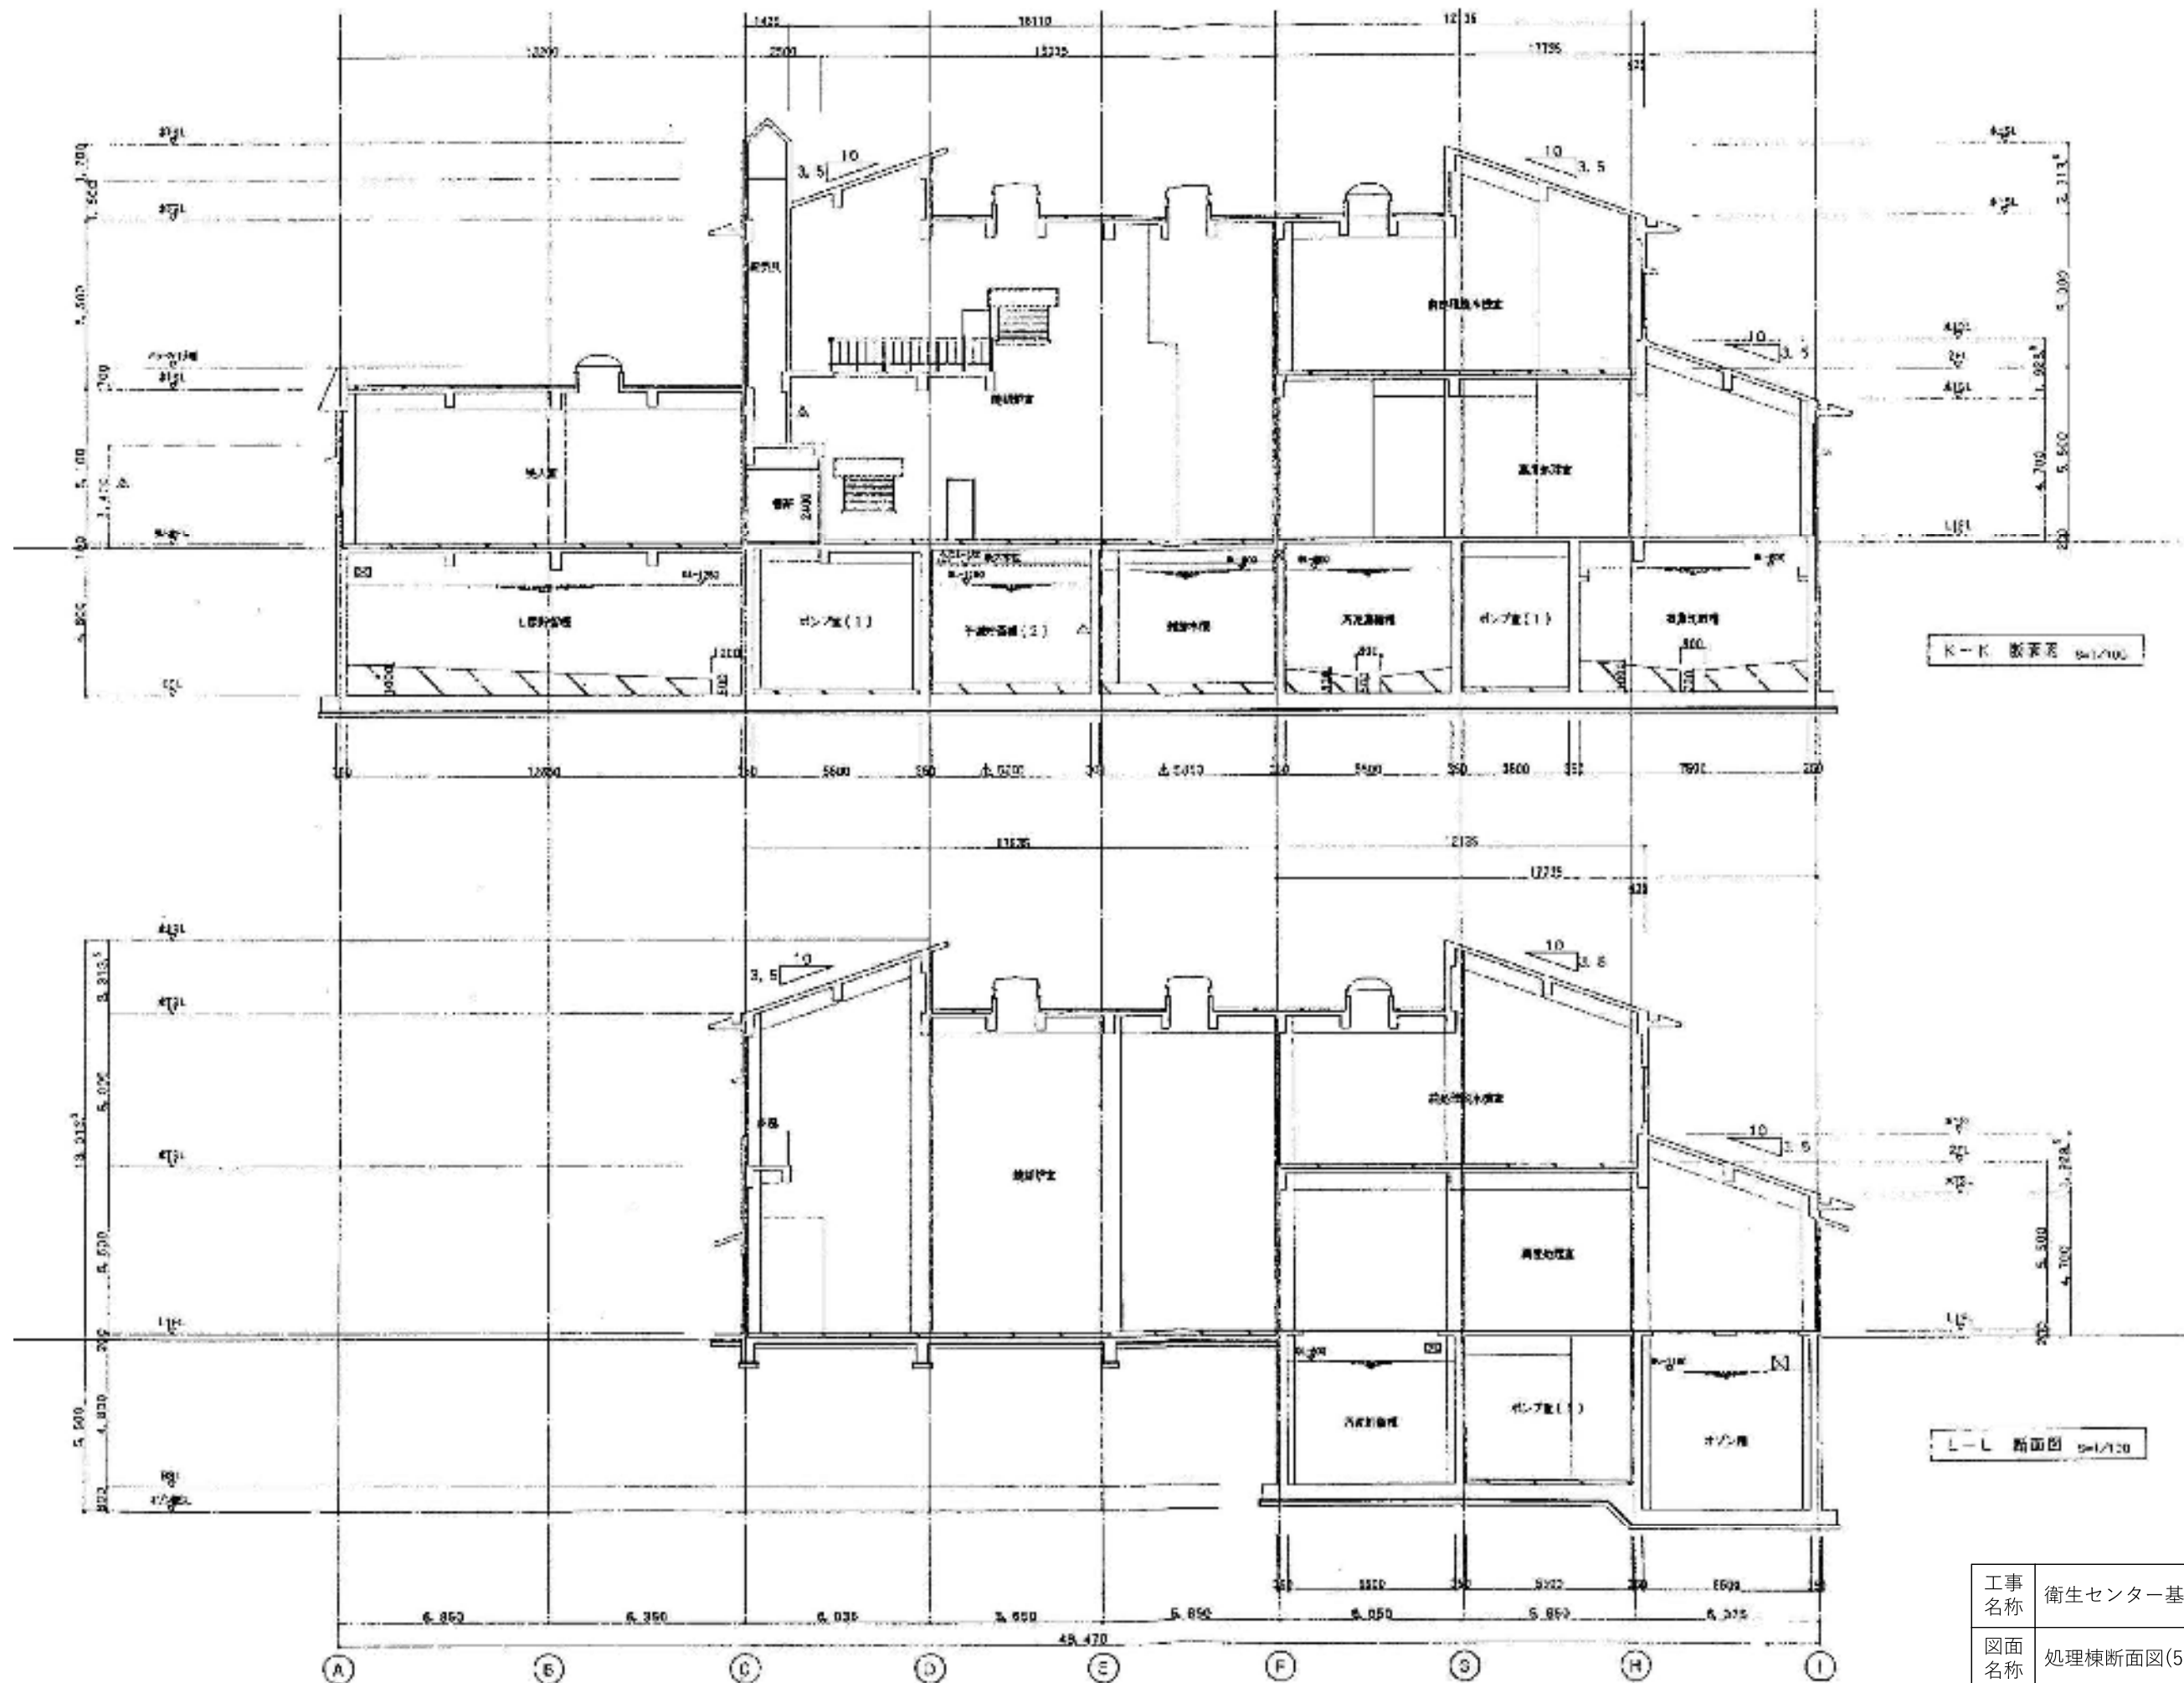

K-K 断面図 縮尺 1/100

L-L 断面図 縮尺 1/120


工事名称	衛生センター基幹的設備改良工事		
図面名称	処理棟断面図(5)	縮尺	NS
北薩広域行政事務組合		図番	11

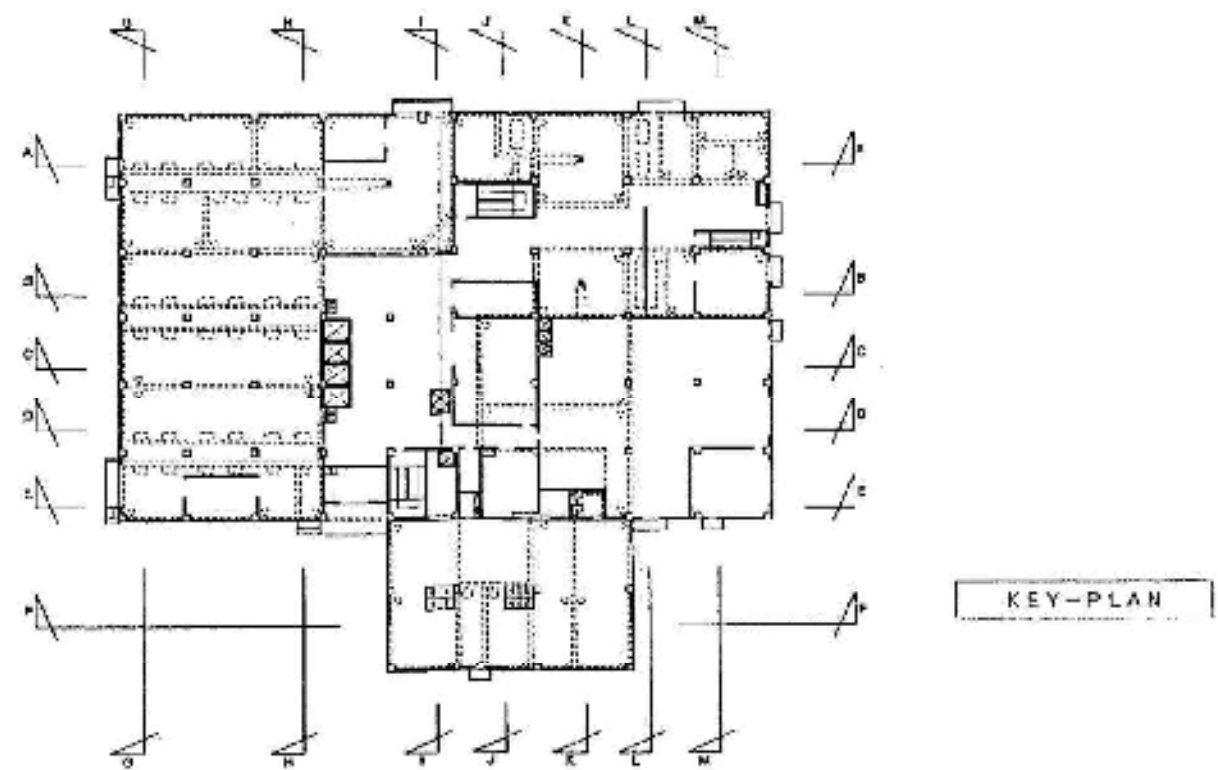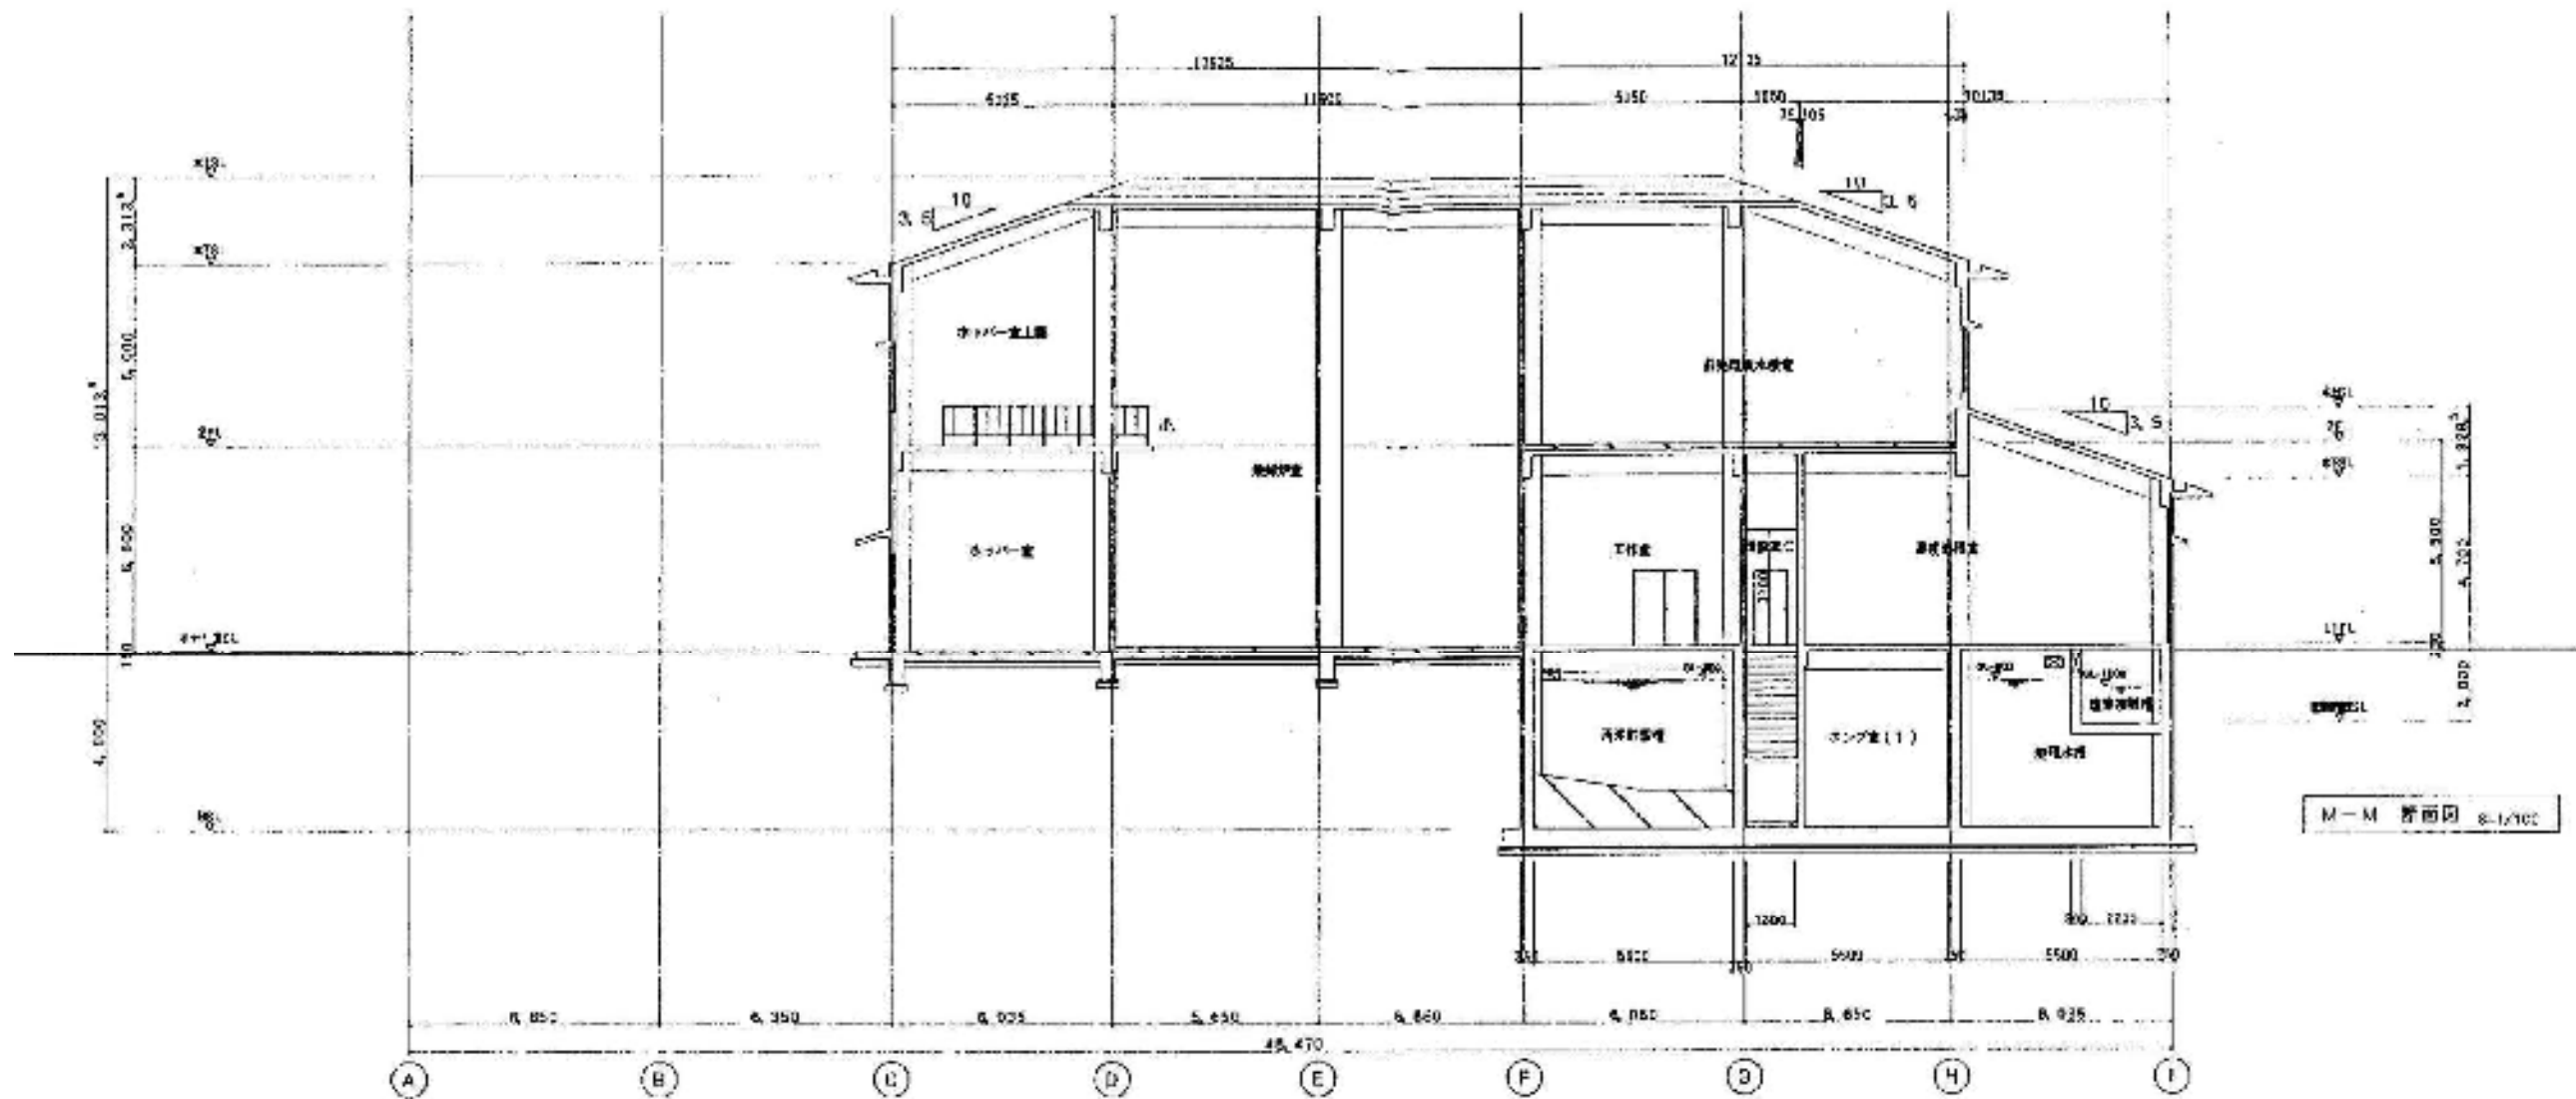

工事名称	衛生センター基幹的設備改良工事		
図面名称	処理棟断面図(6)	縮尺	NS
北薩広域行政事務組合		図番	12



南面 立面図 0-1/100

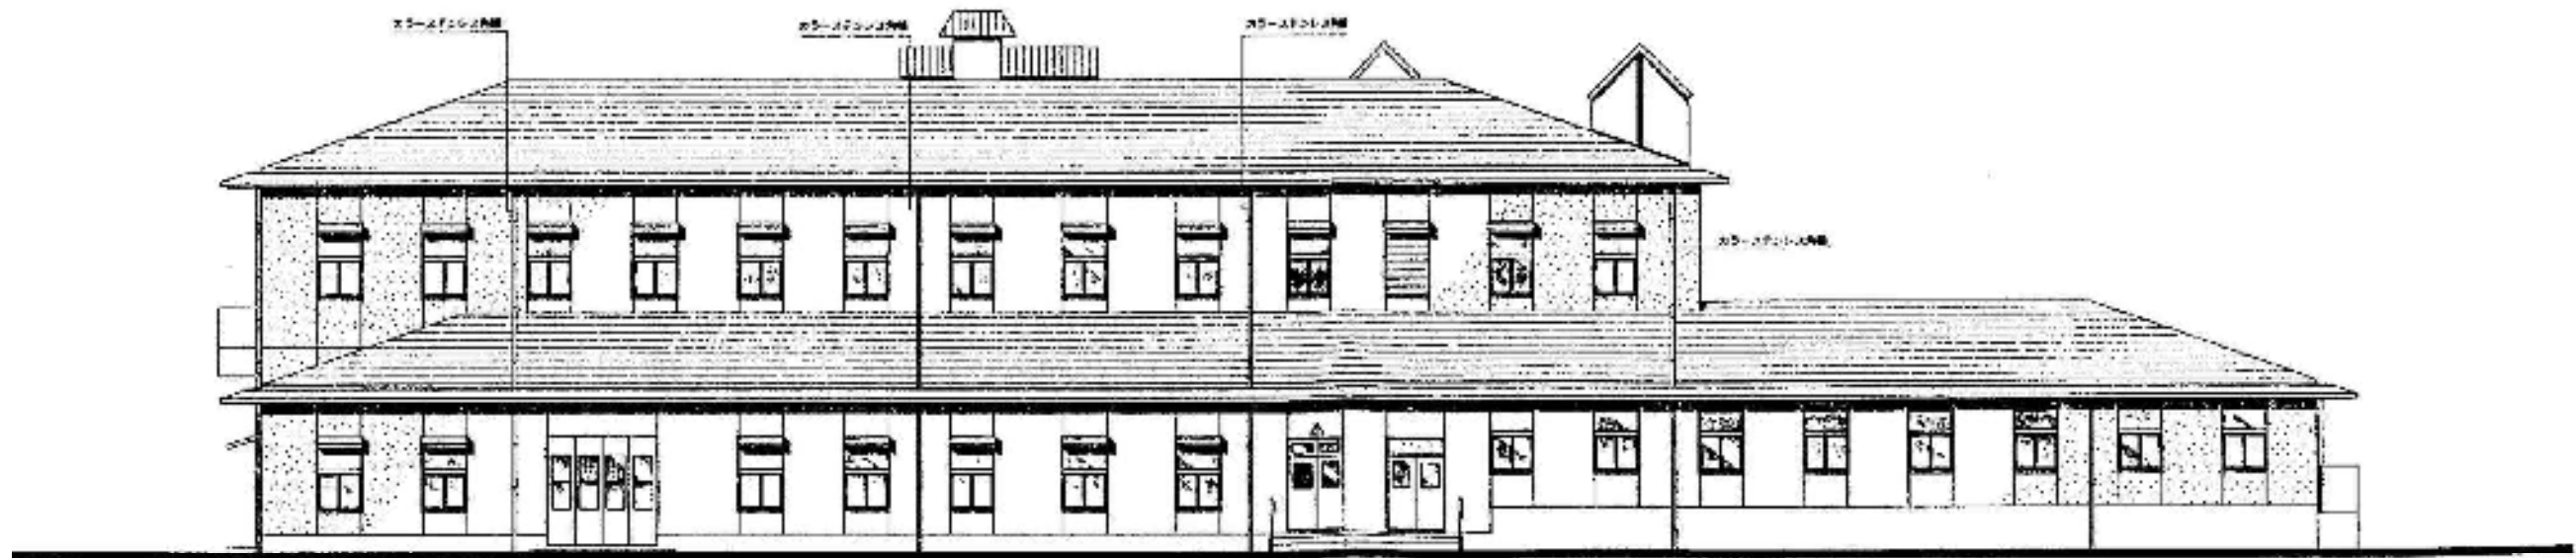

北面 立面図 0-1/100

工事名称	衛生センター基幹的設備改良工事		
図面名称	処理棟立面図(1)	縮尺	NS
北薩広域行政事務組合		図番	13





東面 立面図 0-1,100





西面 立面図 0-1,100



工事名称	衛生センター基幹的設備改良工事		
図面名称	処理棟立面図(2)	縮尺	NS
北薩広域行政事務組合		図番	14

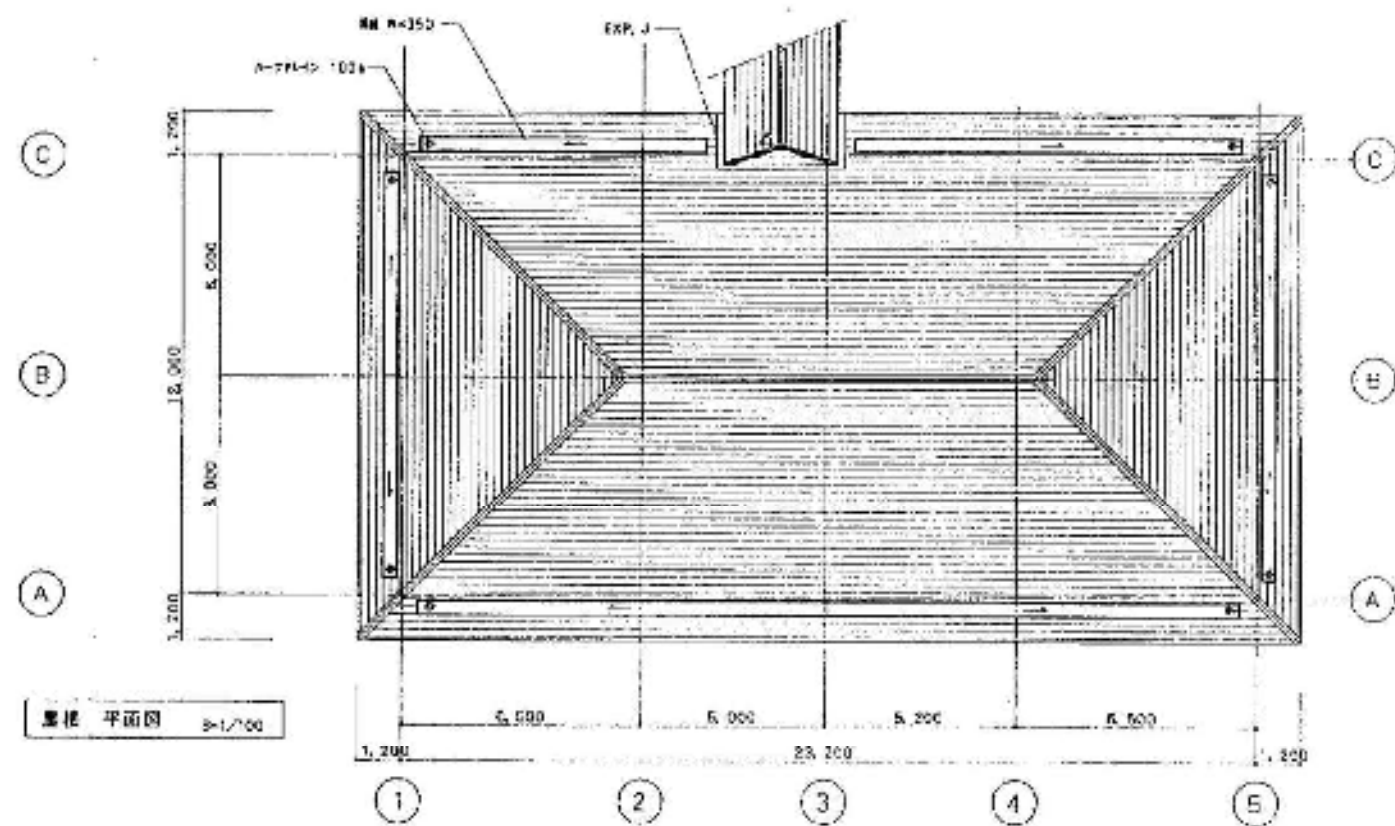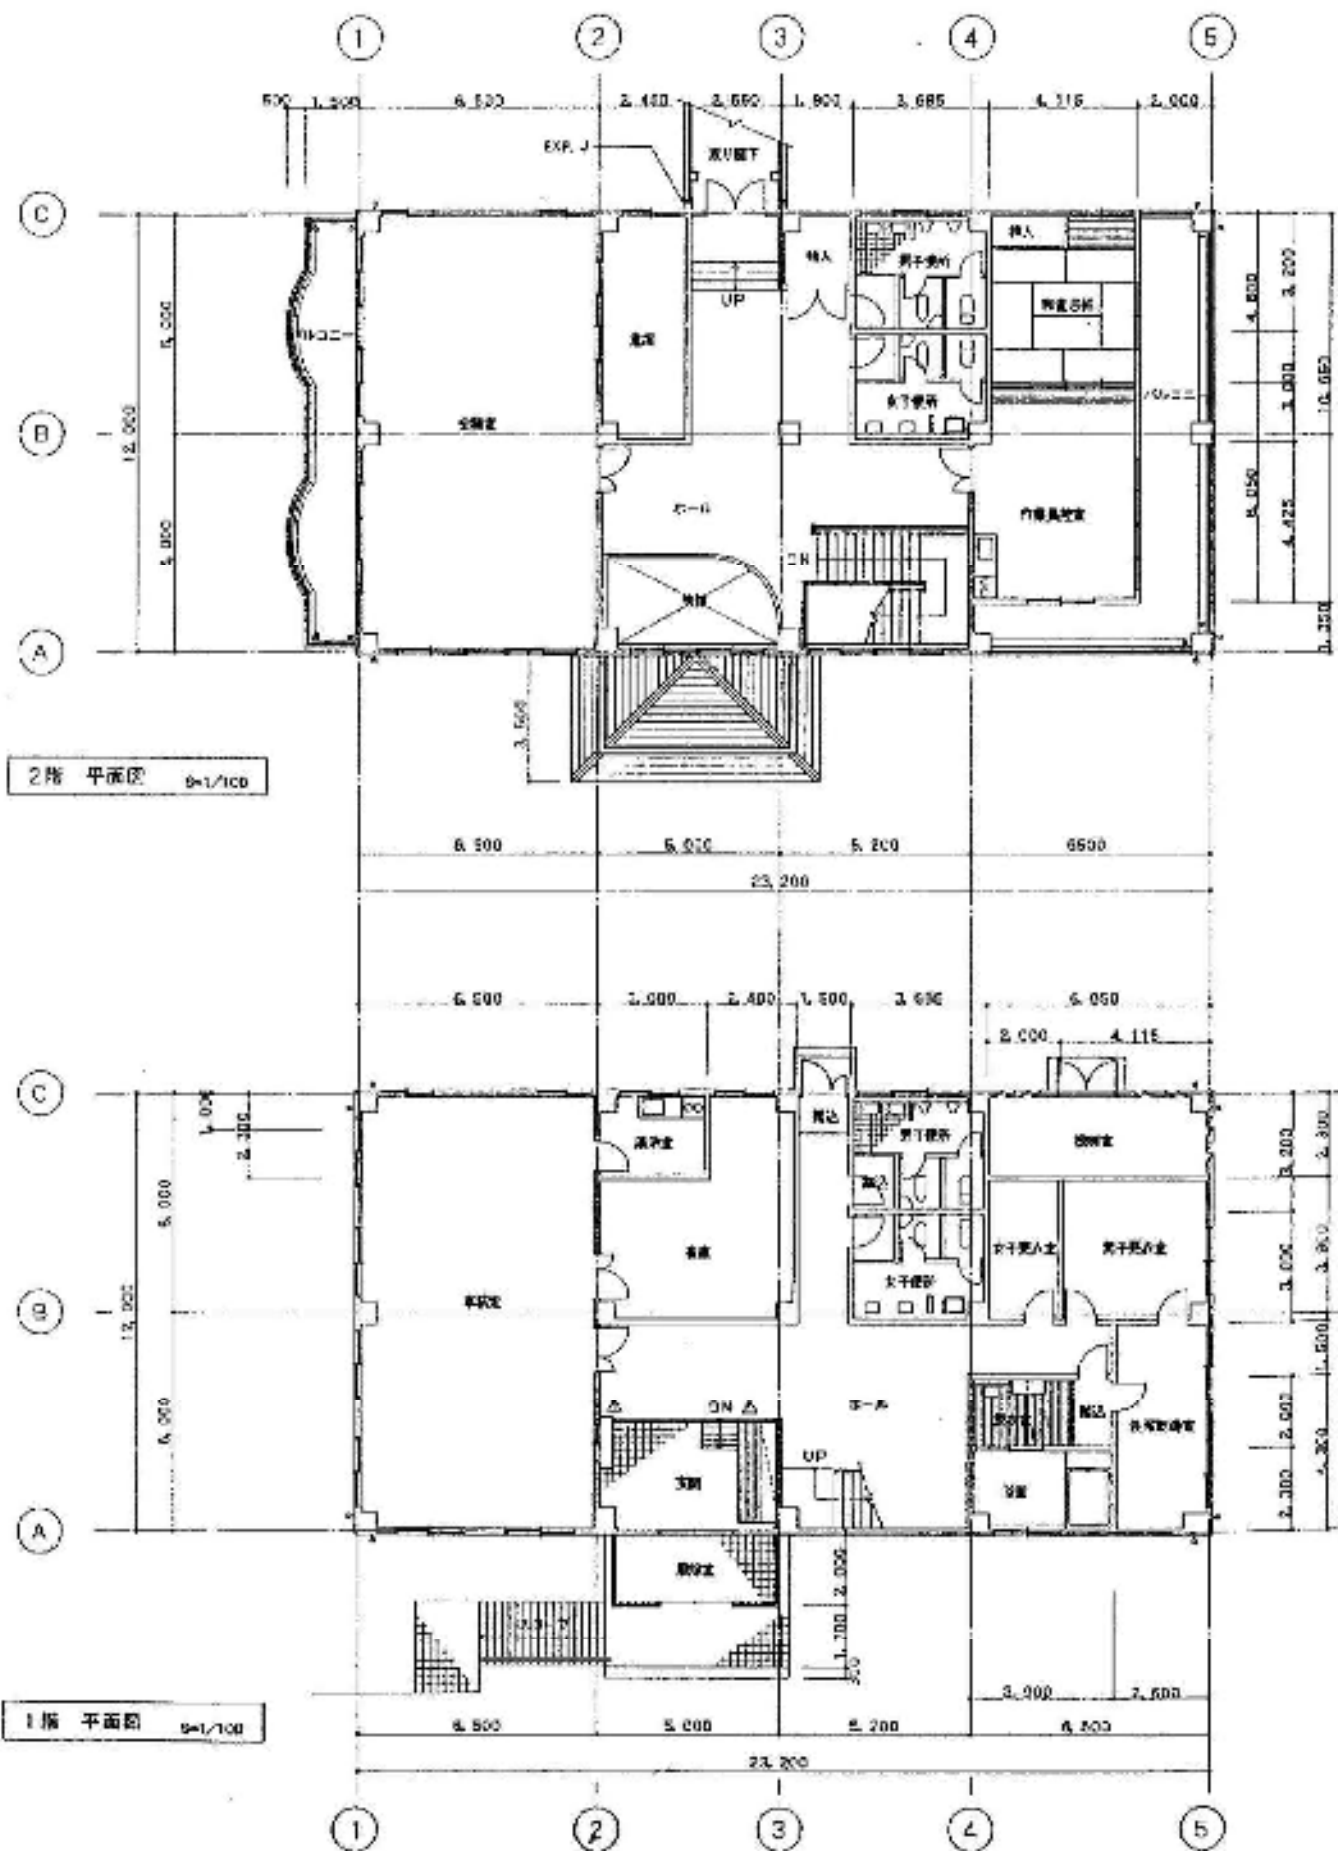

工事名称	衛生センター基幹的設備改良工事		
図面名称	管理棟平面図	縮尺	NS
北薩広域行政事務組合		図番	15

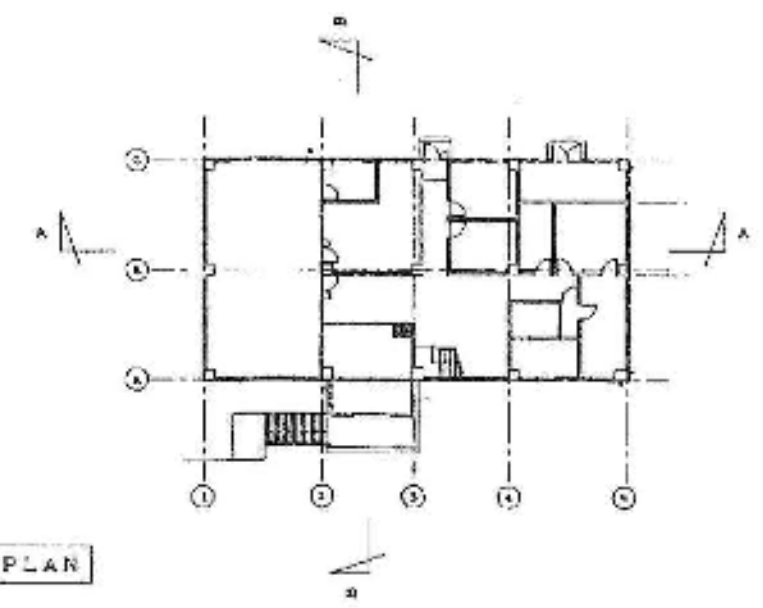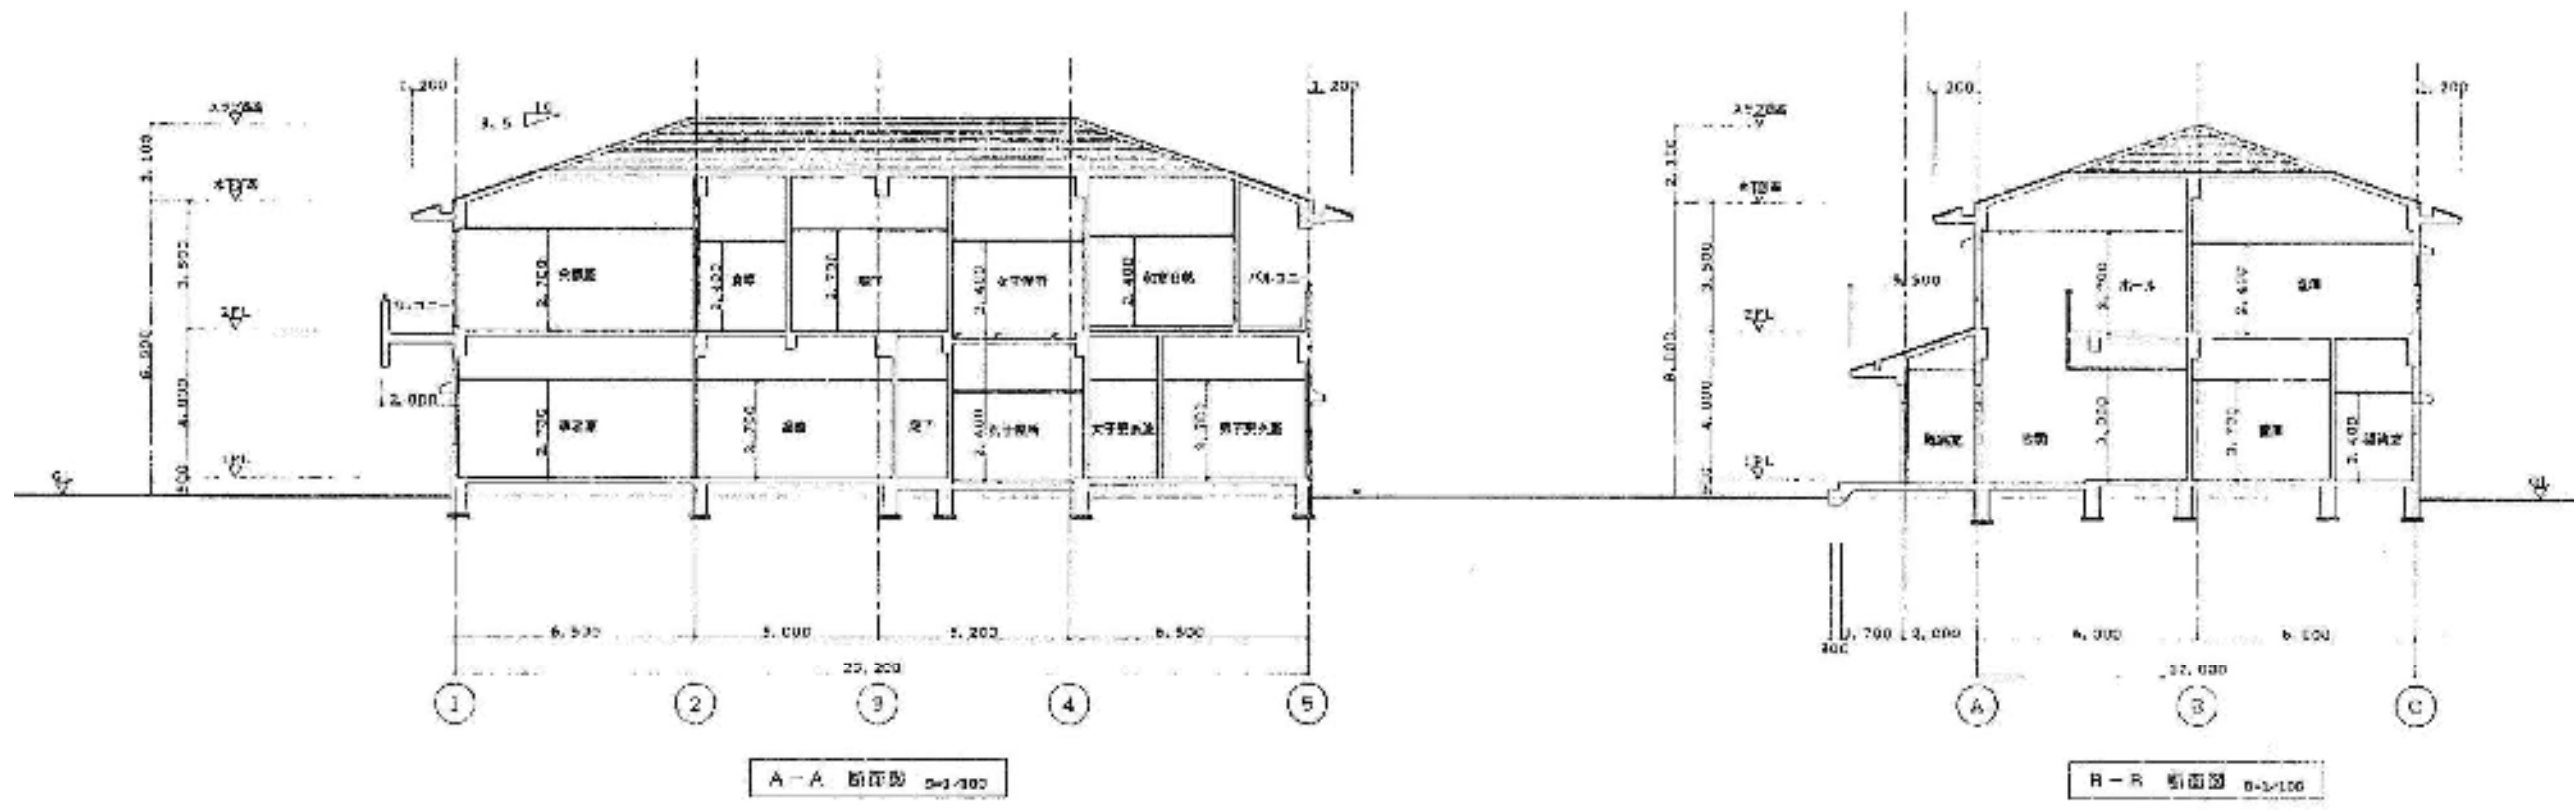

工事名称	衛生センター基幹の設備改良工事		
図面名称	管理棟断面図	縮尺	NS
北薩広域行政事務組合		図番	16

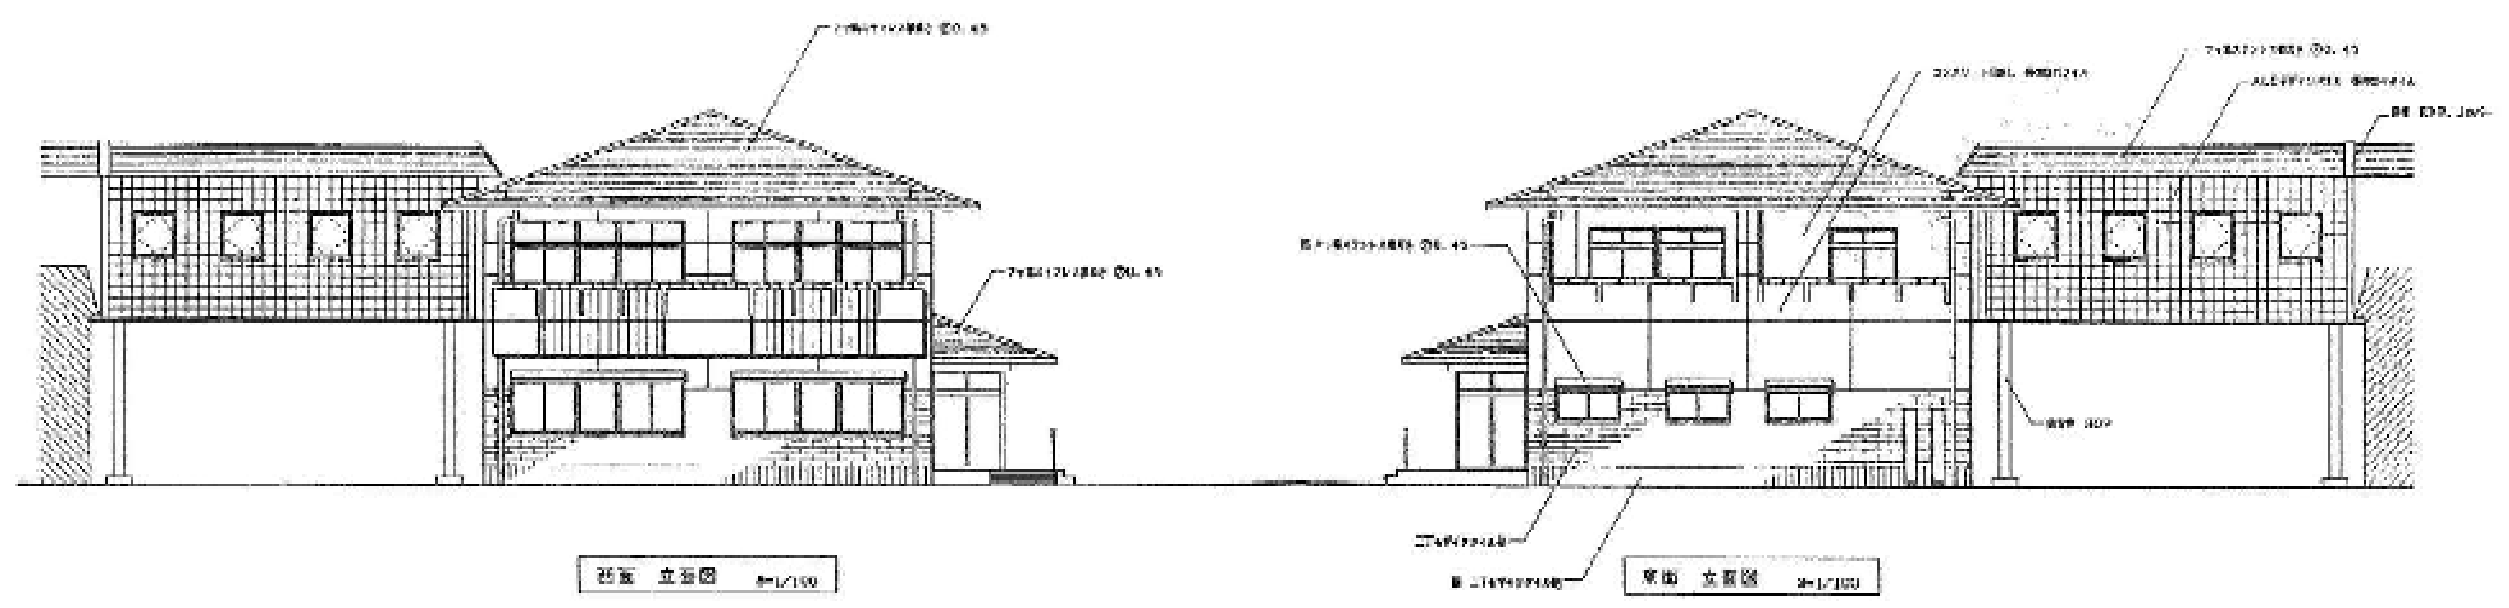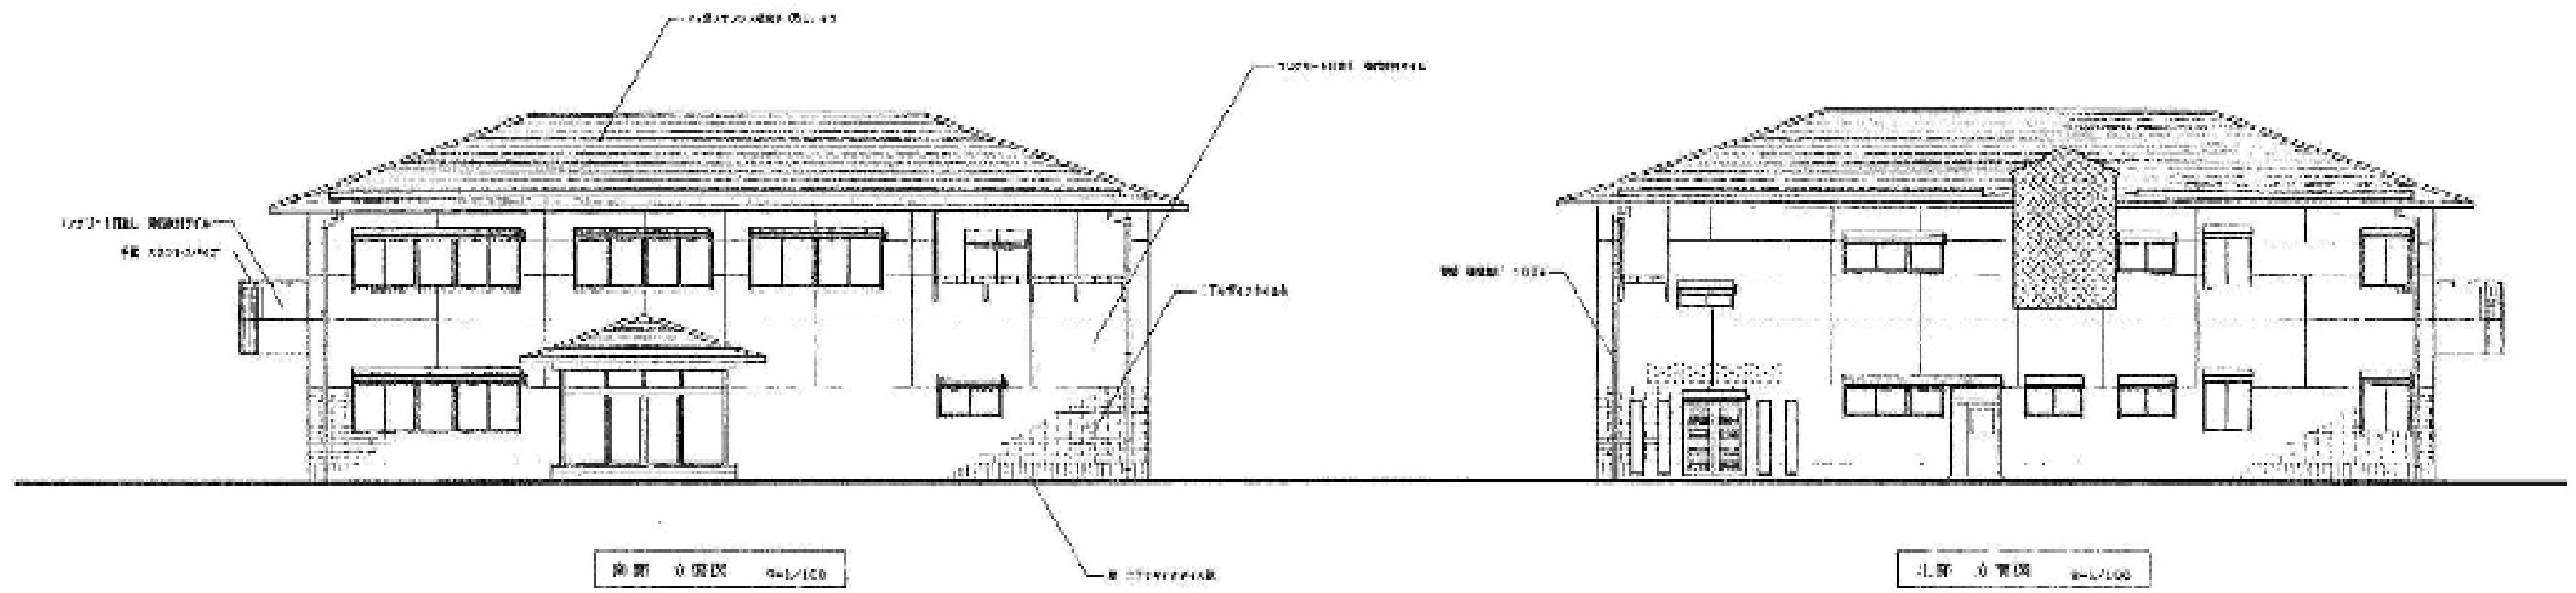

工事名称	衛生センター基幹的設備改良工事		
図面名称	管理棟立面图	縮尺	NS
北薩広域行政事務組合		図番	17