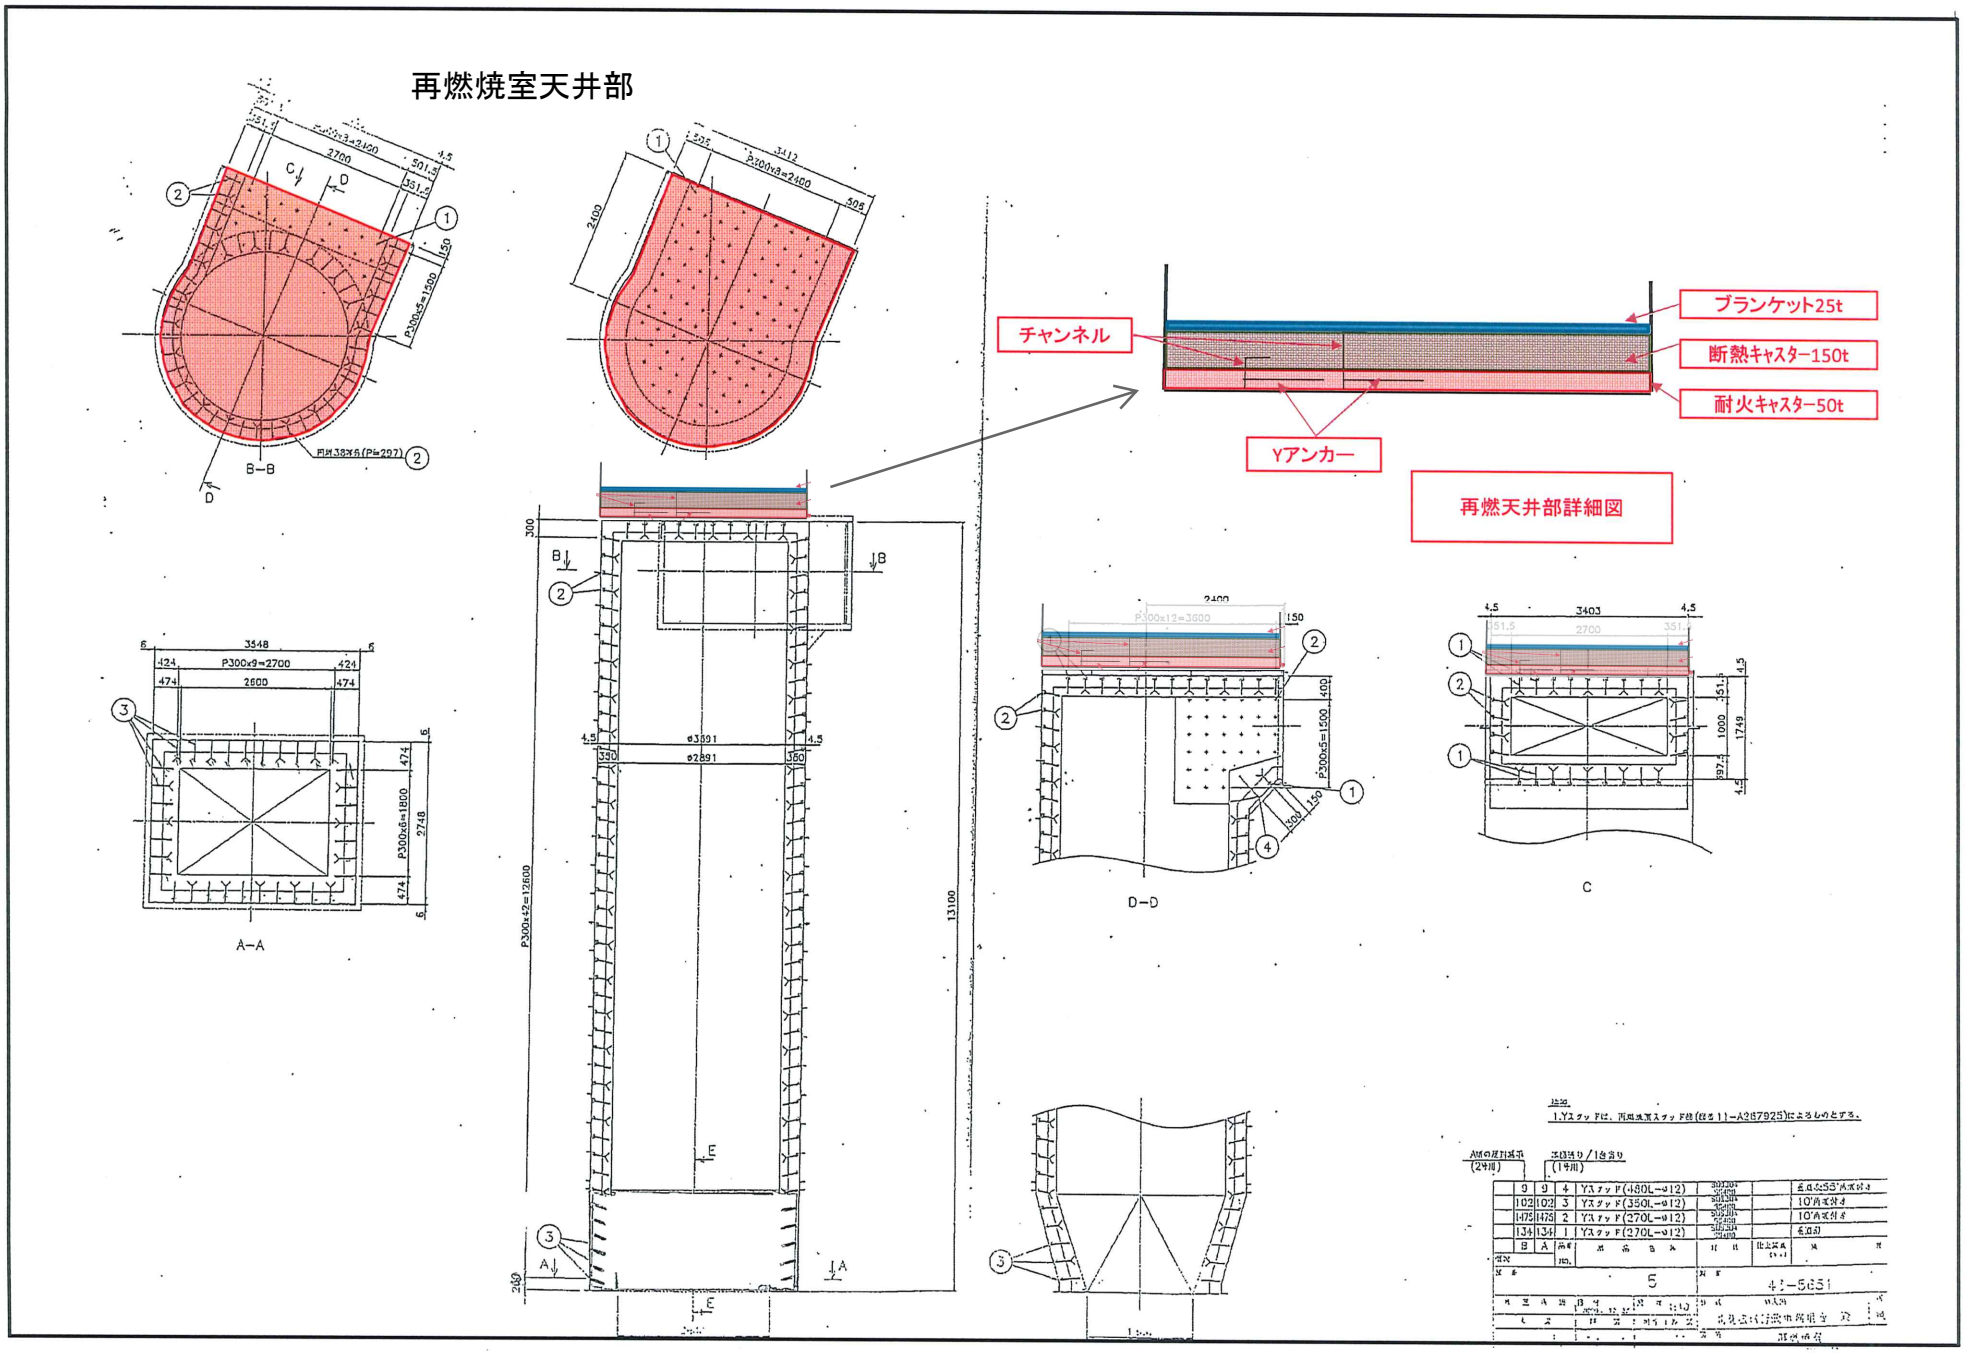1号炉再燃焼室天井部耐火材追加補修