




衛生センター基幹的設備改良工事発注支援業務

標準脱窒素処理方式フローシート

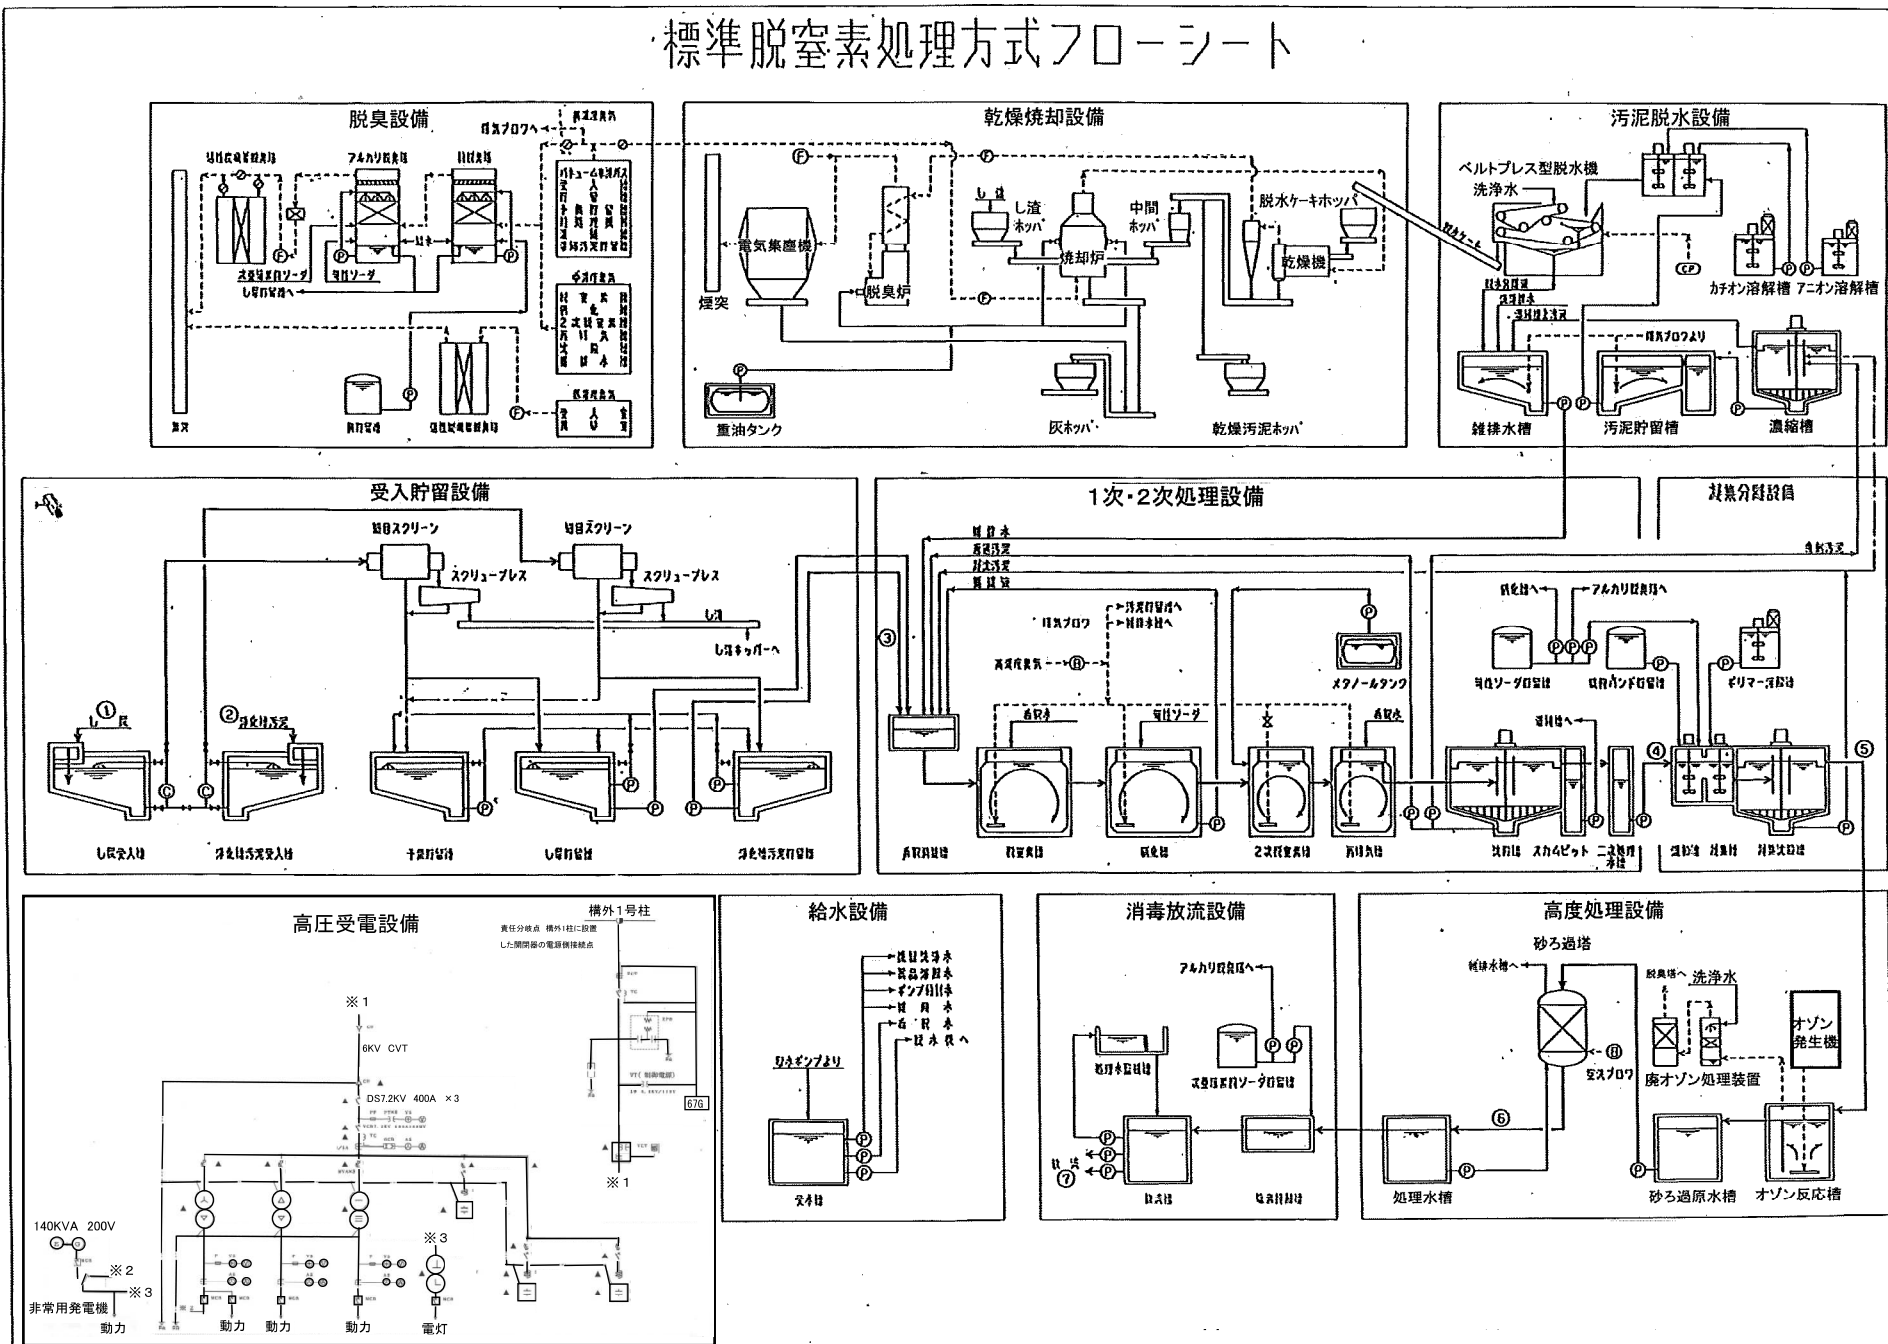

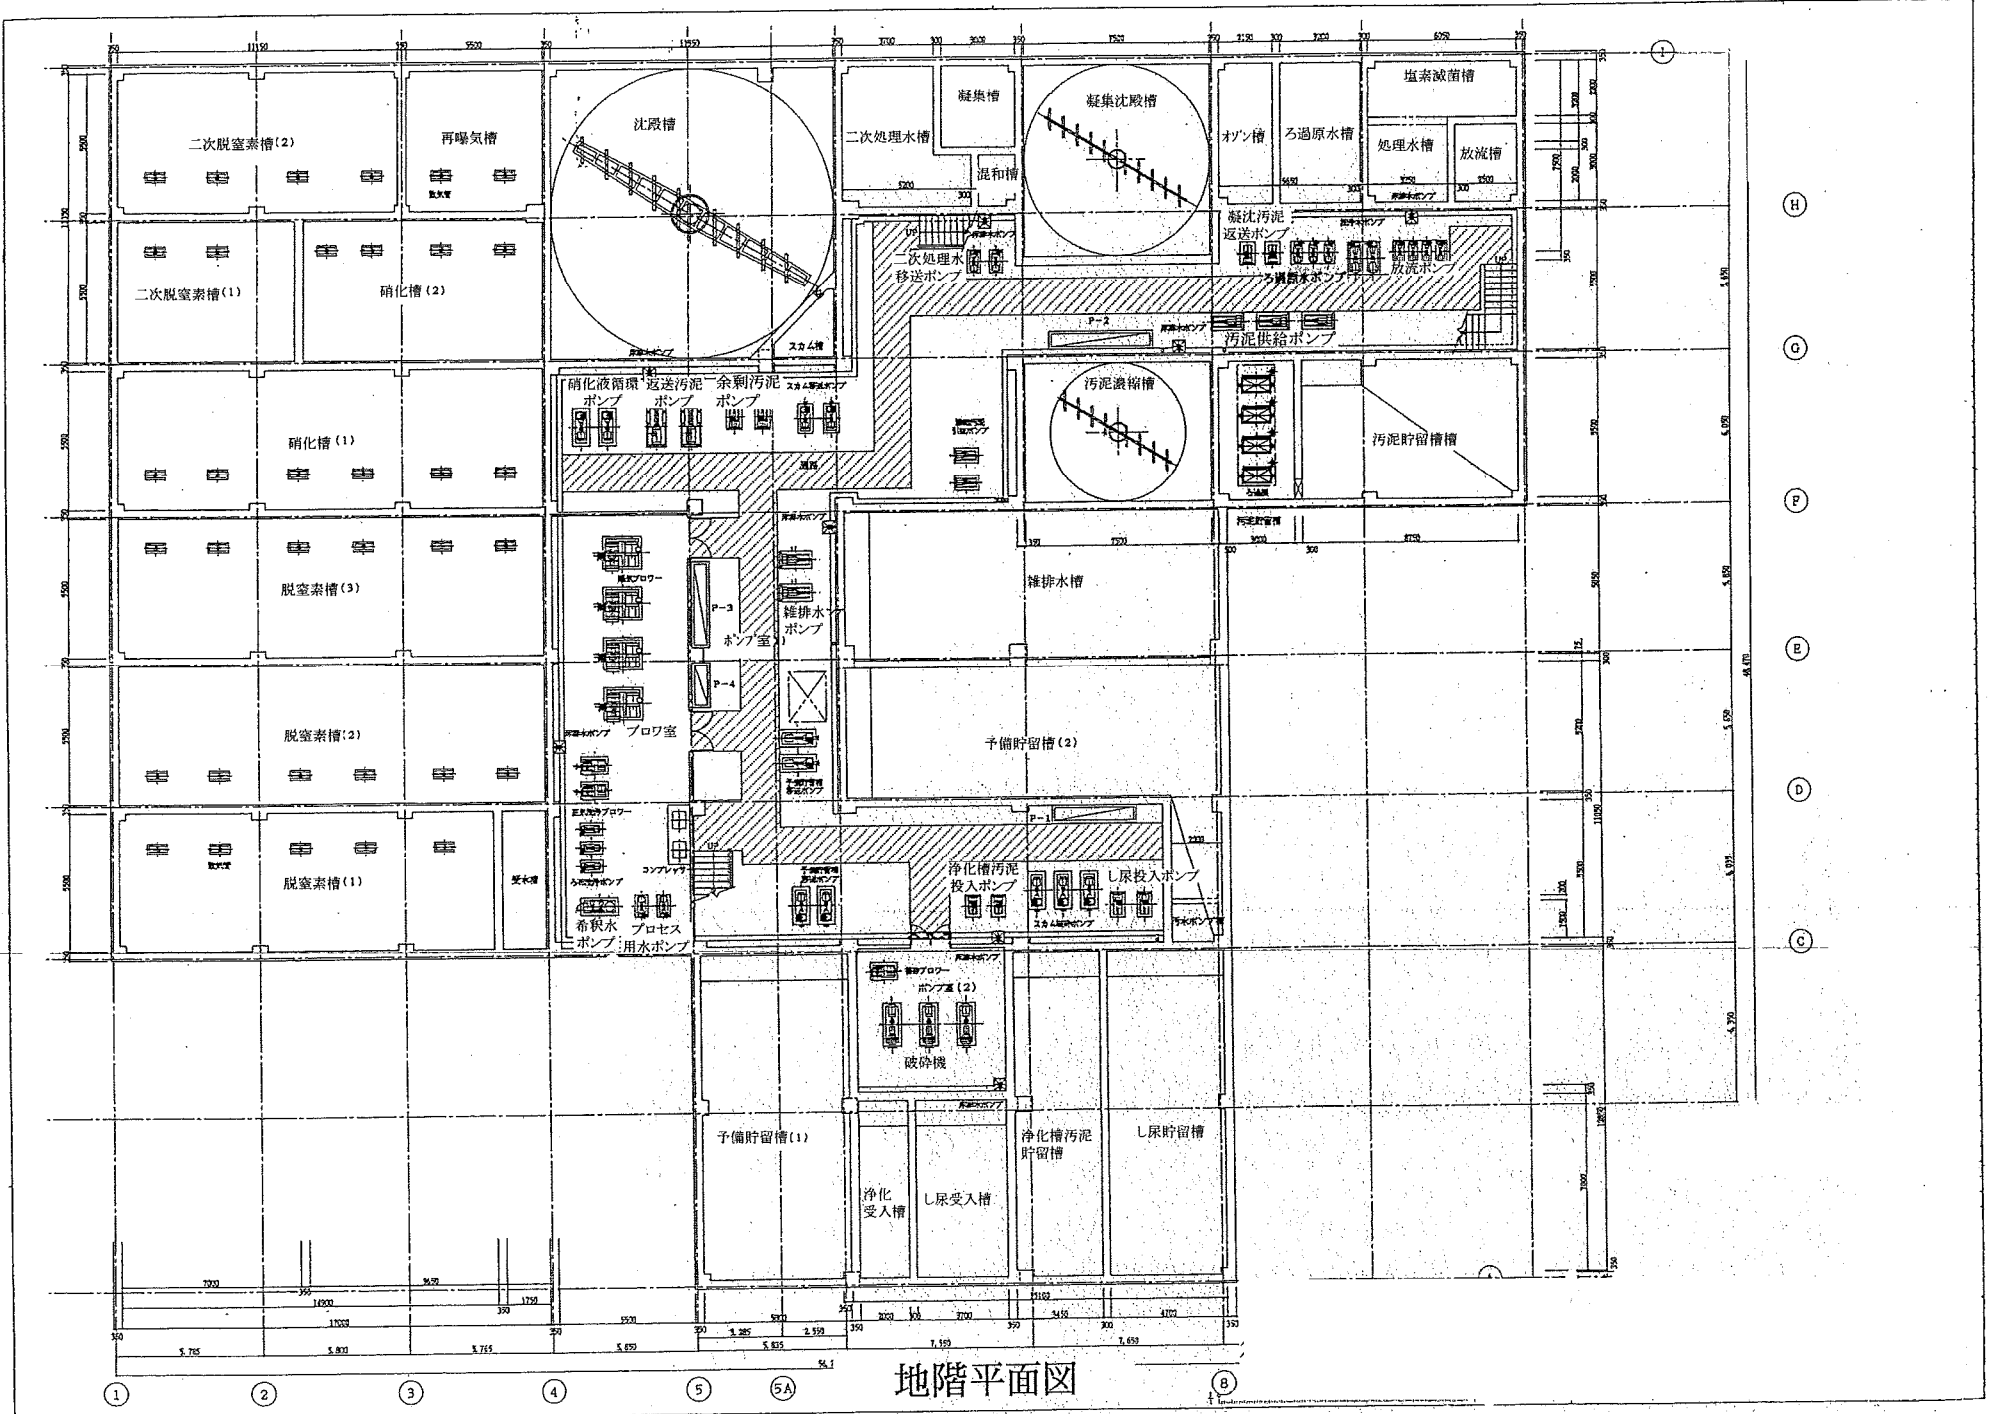


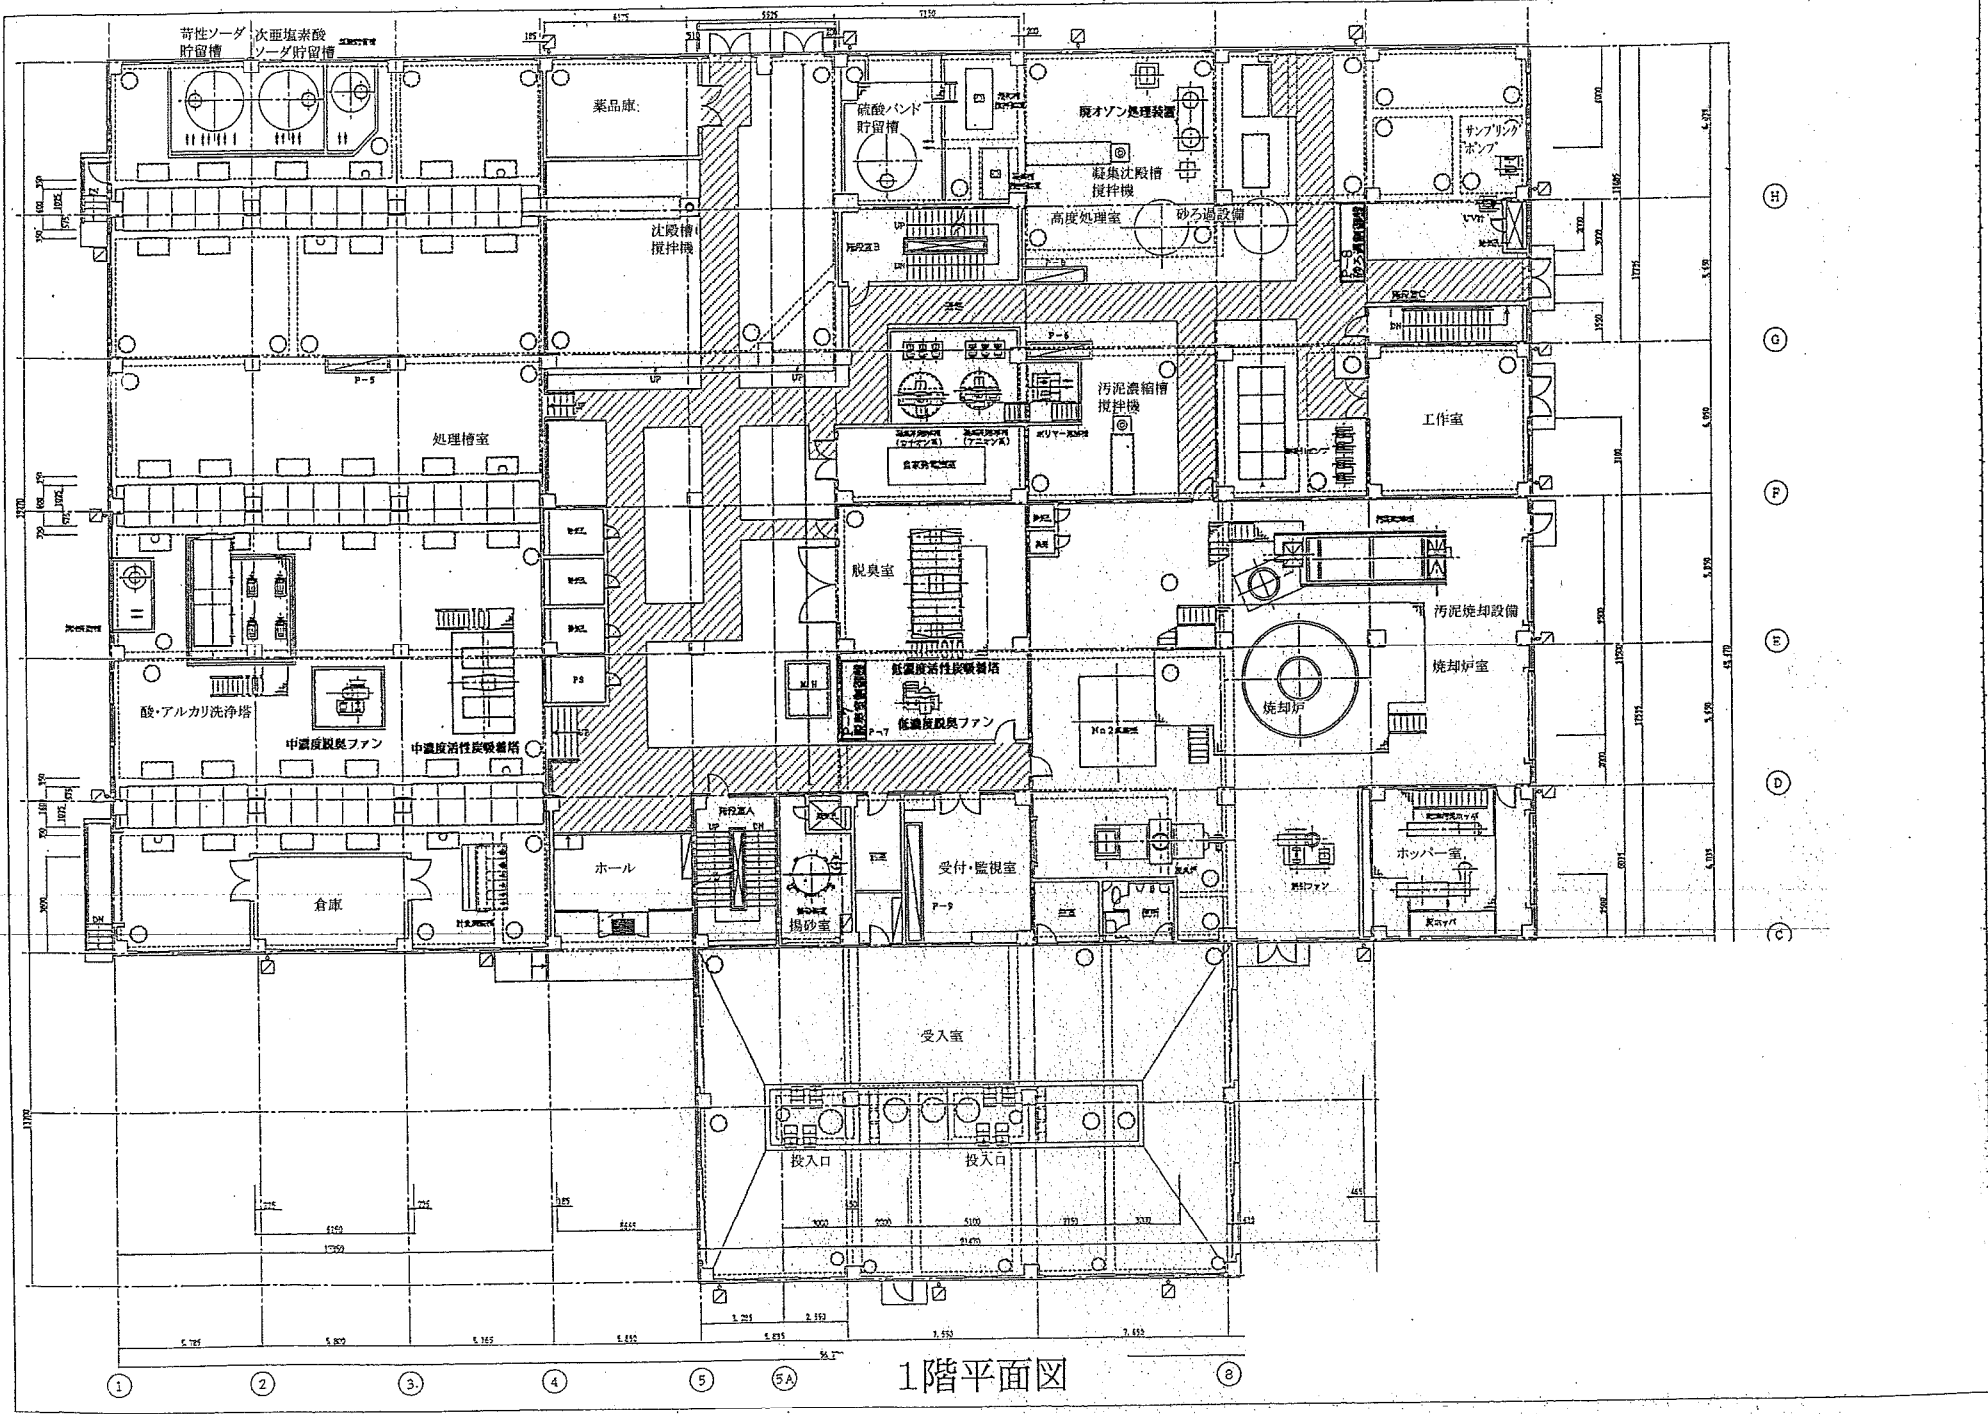

1階平面図





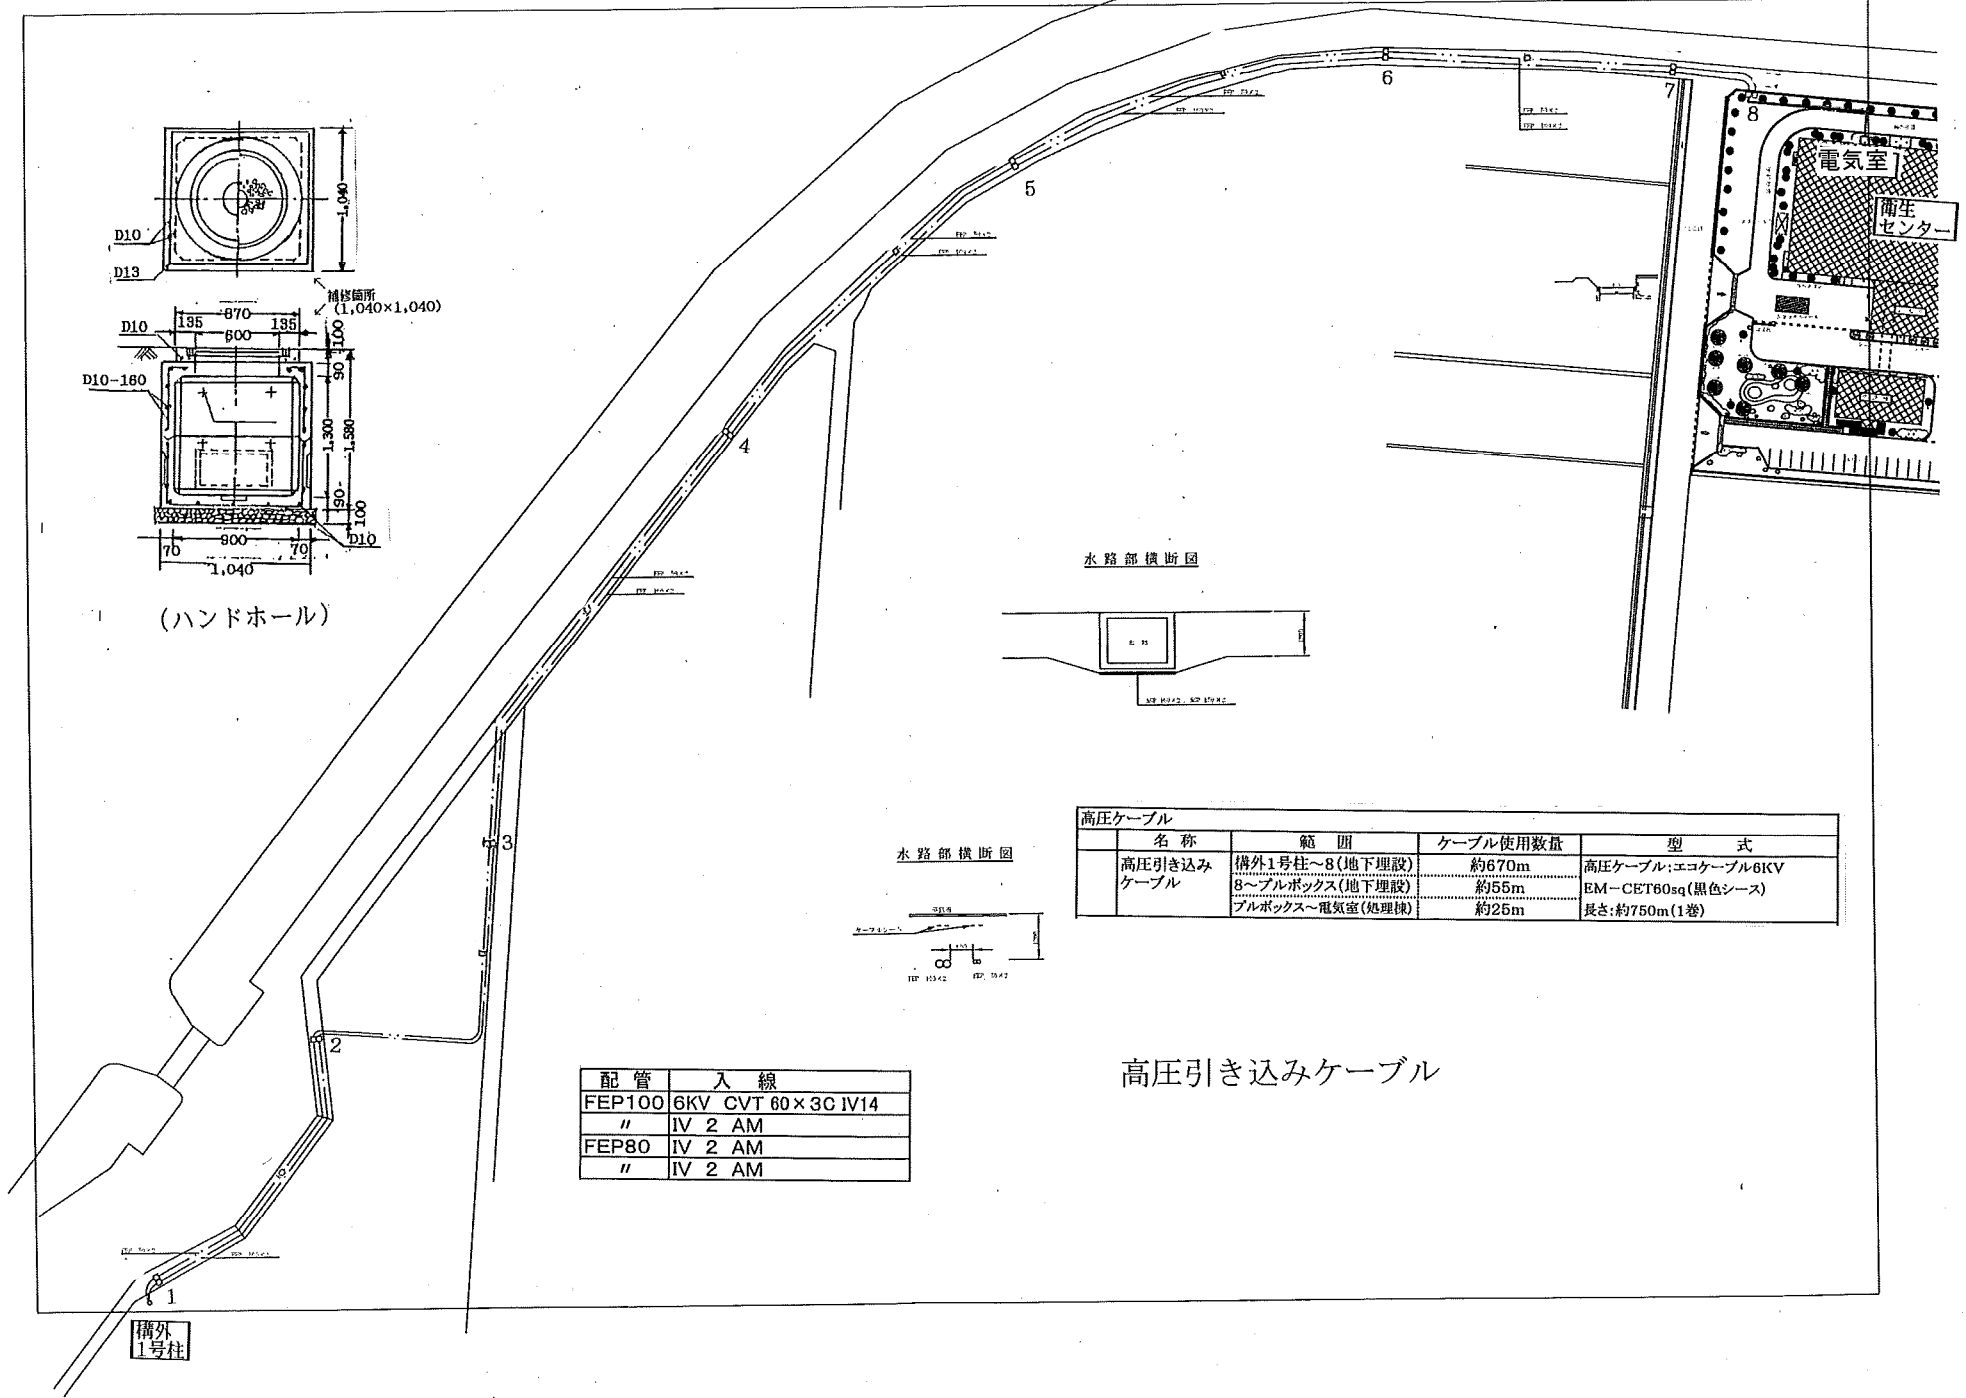

(ハンドホール)

水路部横断面

水路部横断面

高圧ケーブル			
名称	範囲	ケーブル使用数量	型式
高圧引き込みケーブル	構外1号柱~8(地下埋設)	約670m	高圧ケーブル:エコケーブル61KV
	8~プルボックス(地下埋設)	約55m	EM-CET60sq(黒色シース)
	プルボックス~電気室(処理棟)	約25m	長さ:約750m(1巻)

高圧引き込みケーブル

配管	入線
FEP100	6KV CVT 60×3C IV14
"	IV 2 AM
FEP80	IV 2 AM
"	IV 2 AM

構外  
1号柱