




リサイクルセンター運転管理業務委託

図面 1

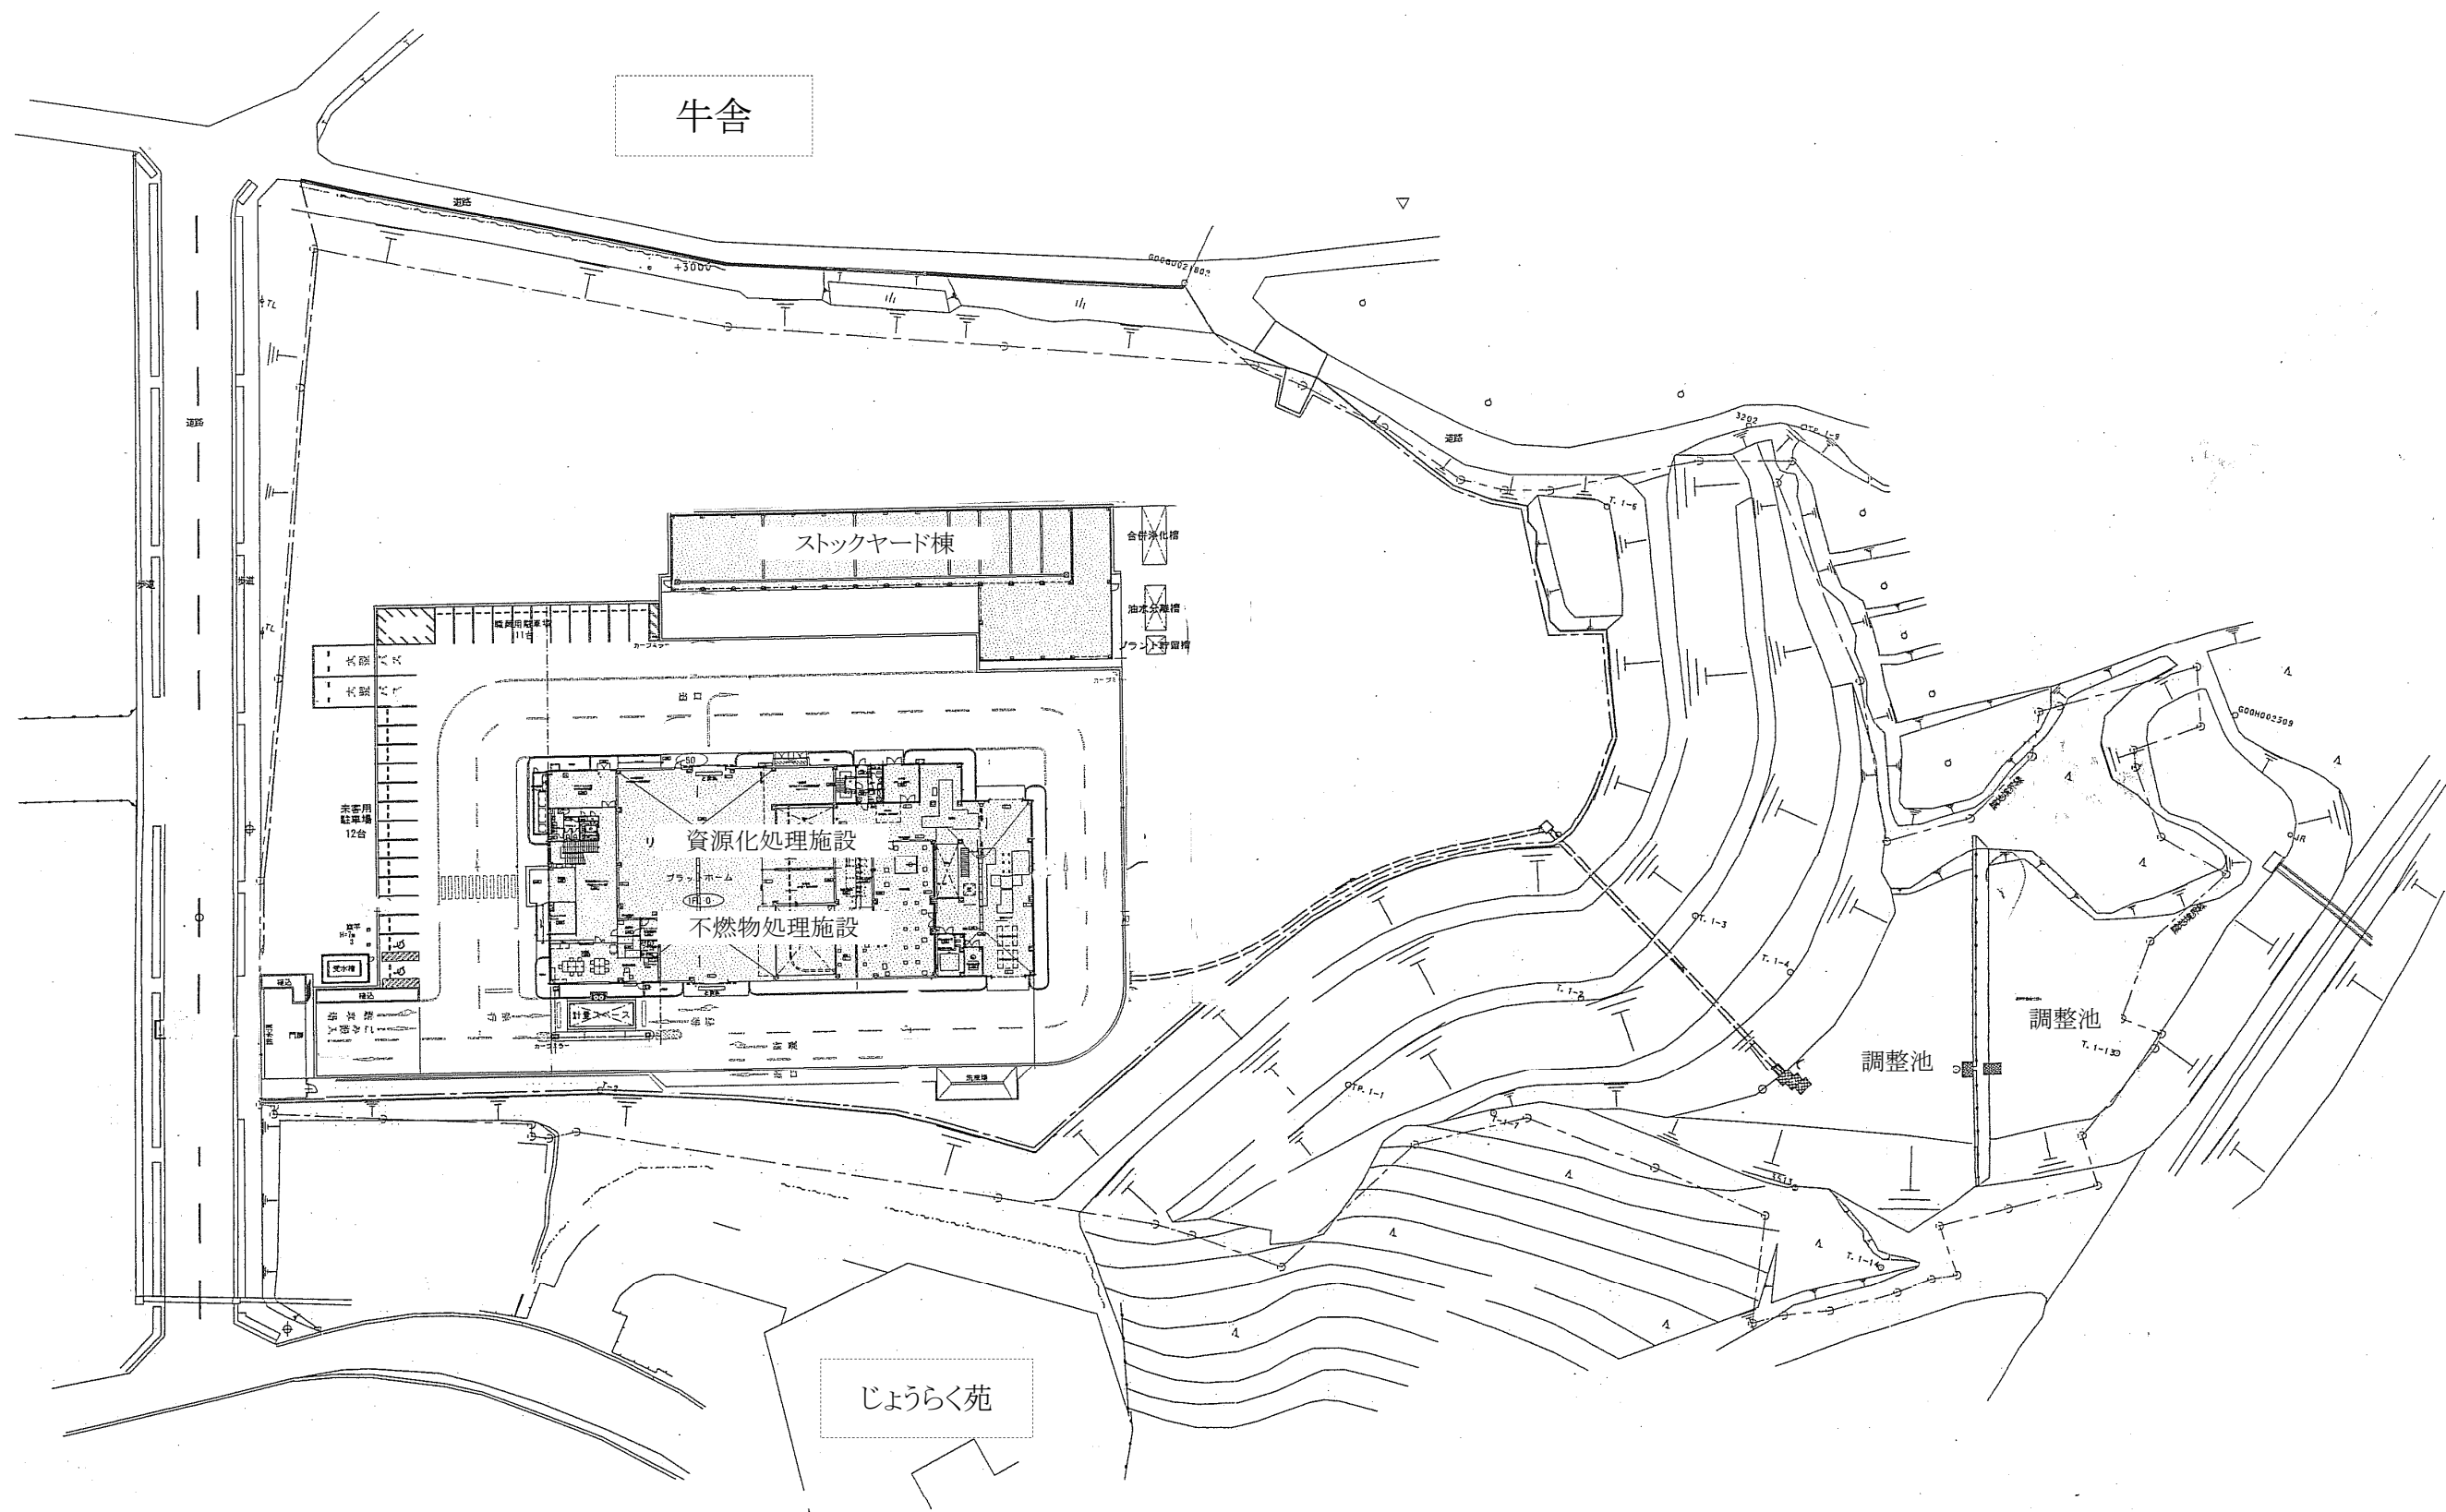

リサイクルセンター 敷地平面図

図面2

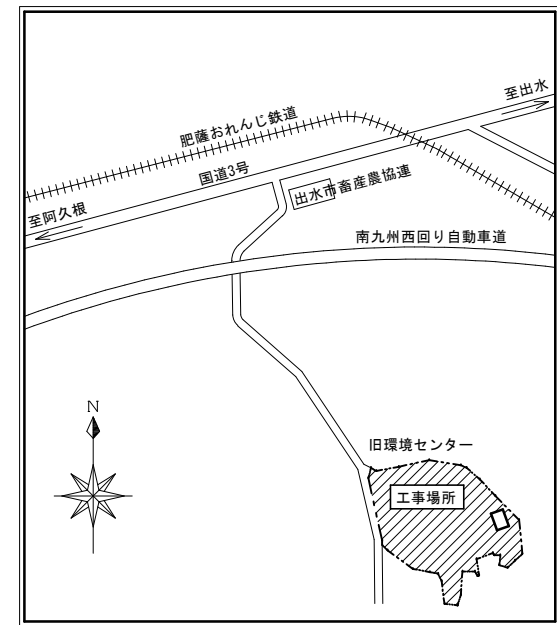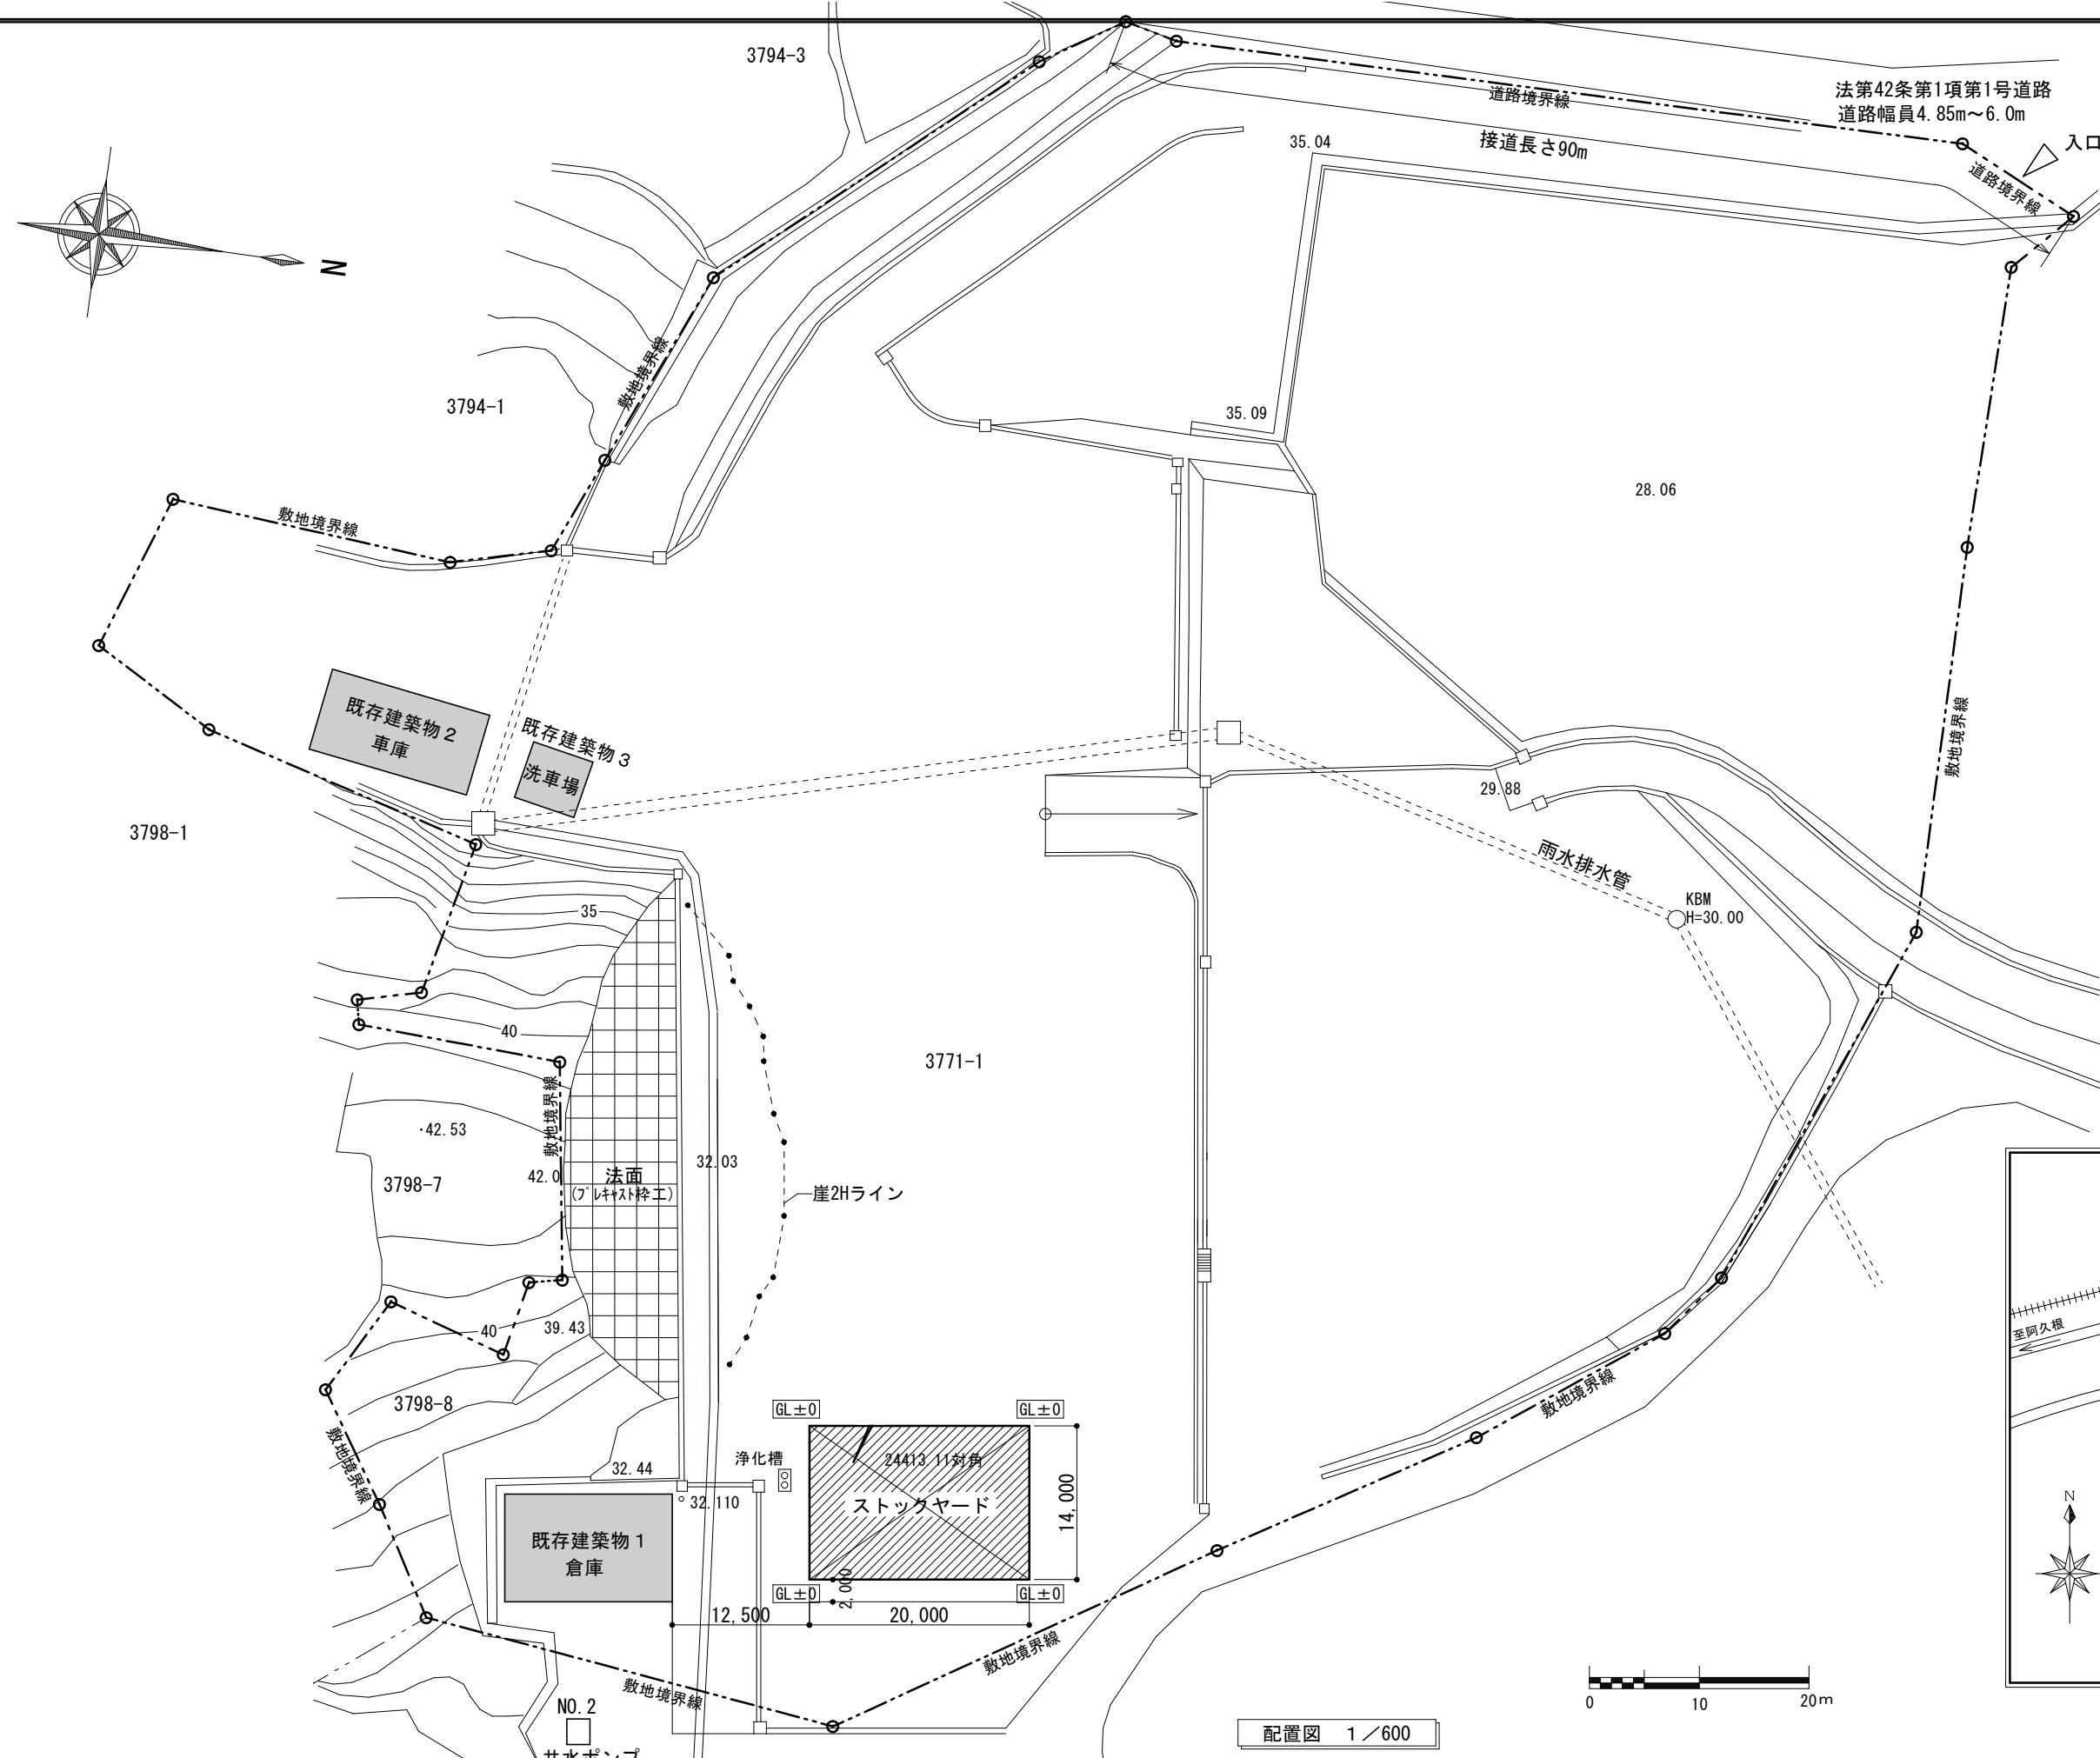

配置図 1/600


付近見取図

リサイクルセンター運転管理業務委託


リユース品保管用ストックヤード敷地平面図

リサイクルセンター運転管理業務委託

図面 3

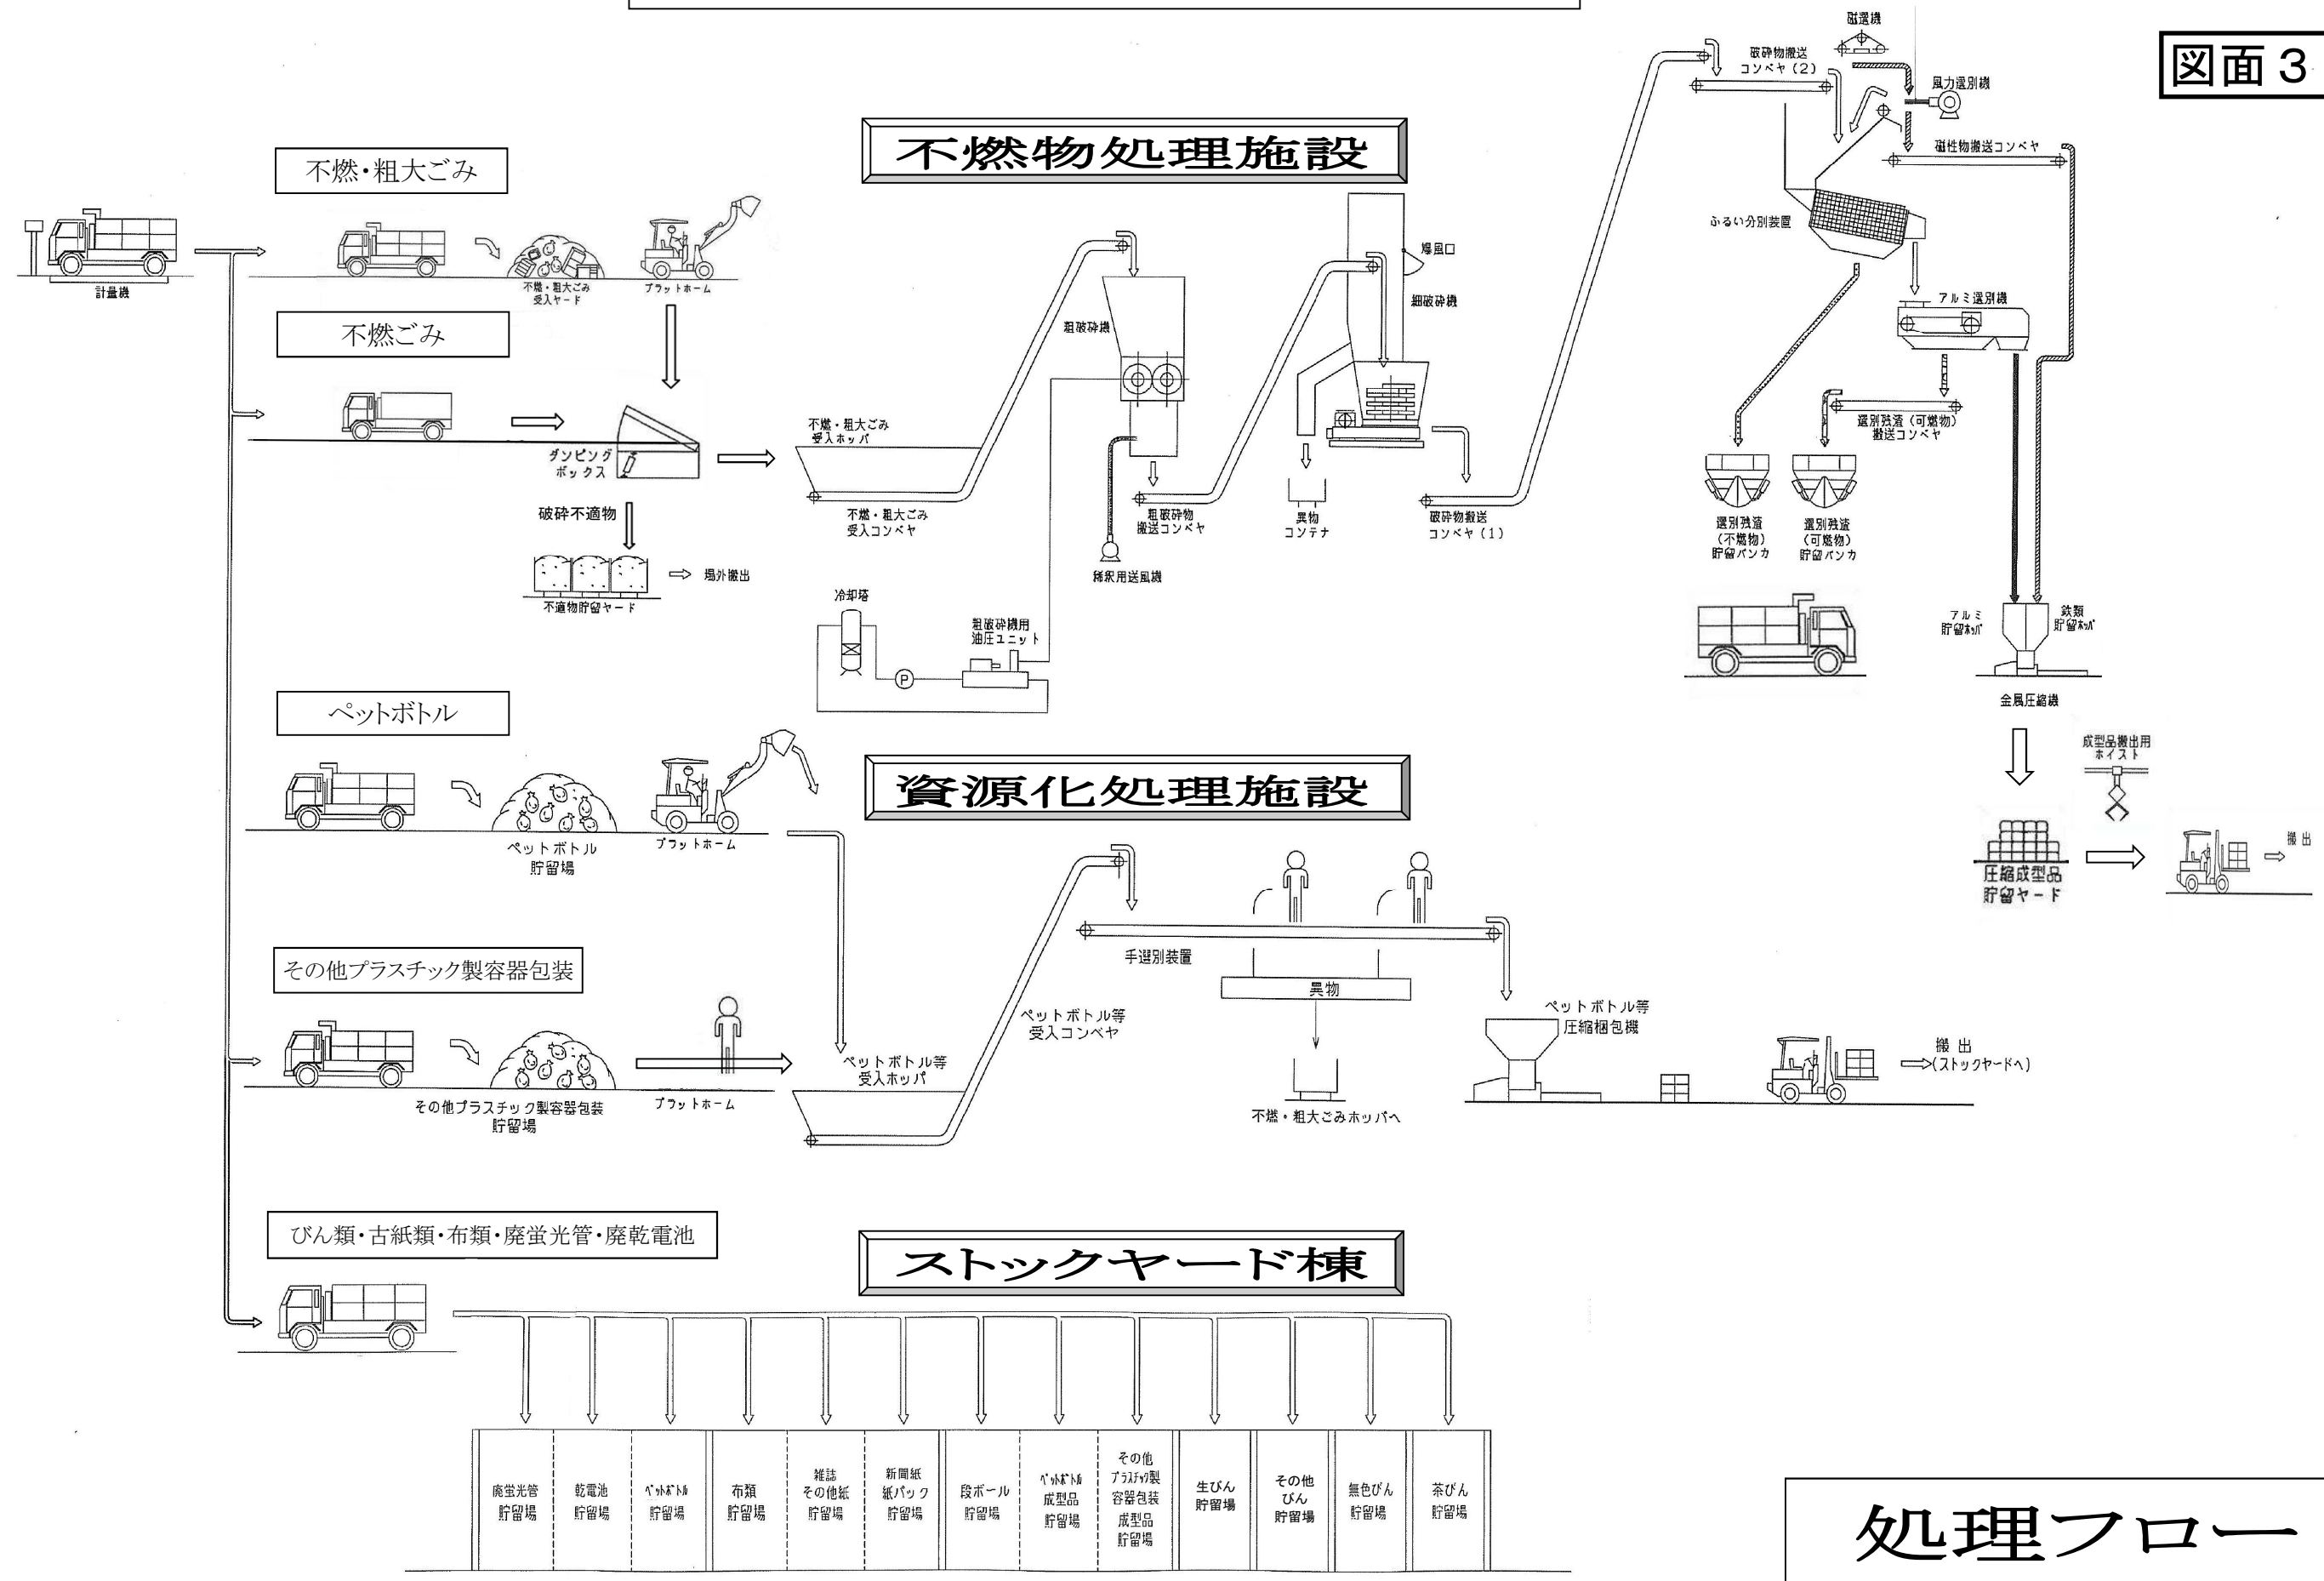

処理フロー

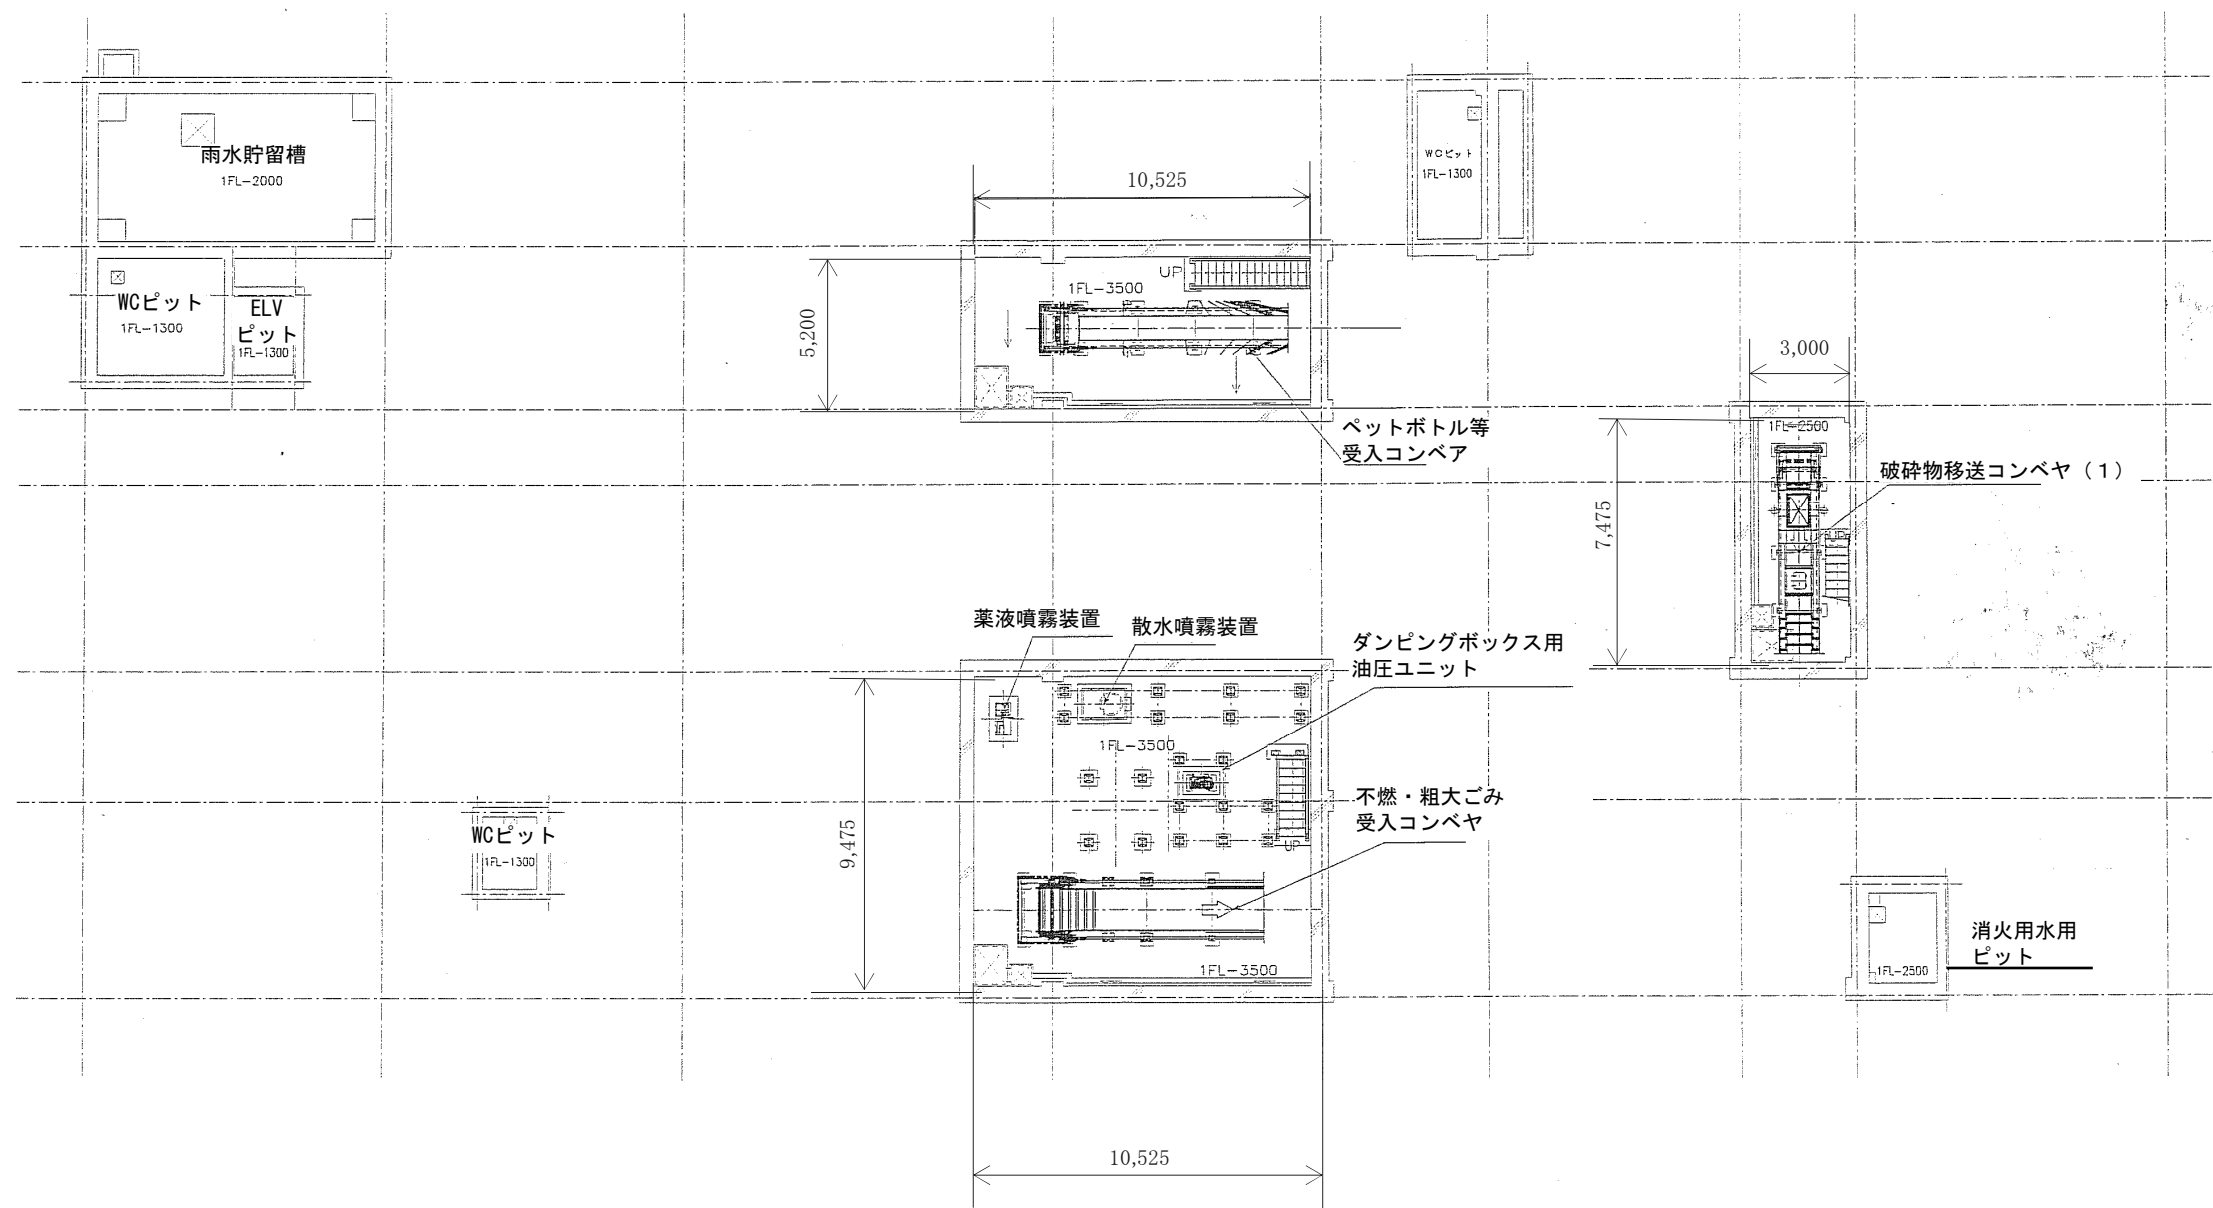


リサイクルセンター 地下平面図

図面 5




リサイクルセンター運転管理業務委託

図面 6

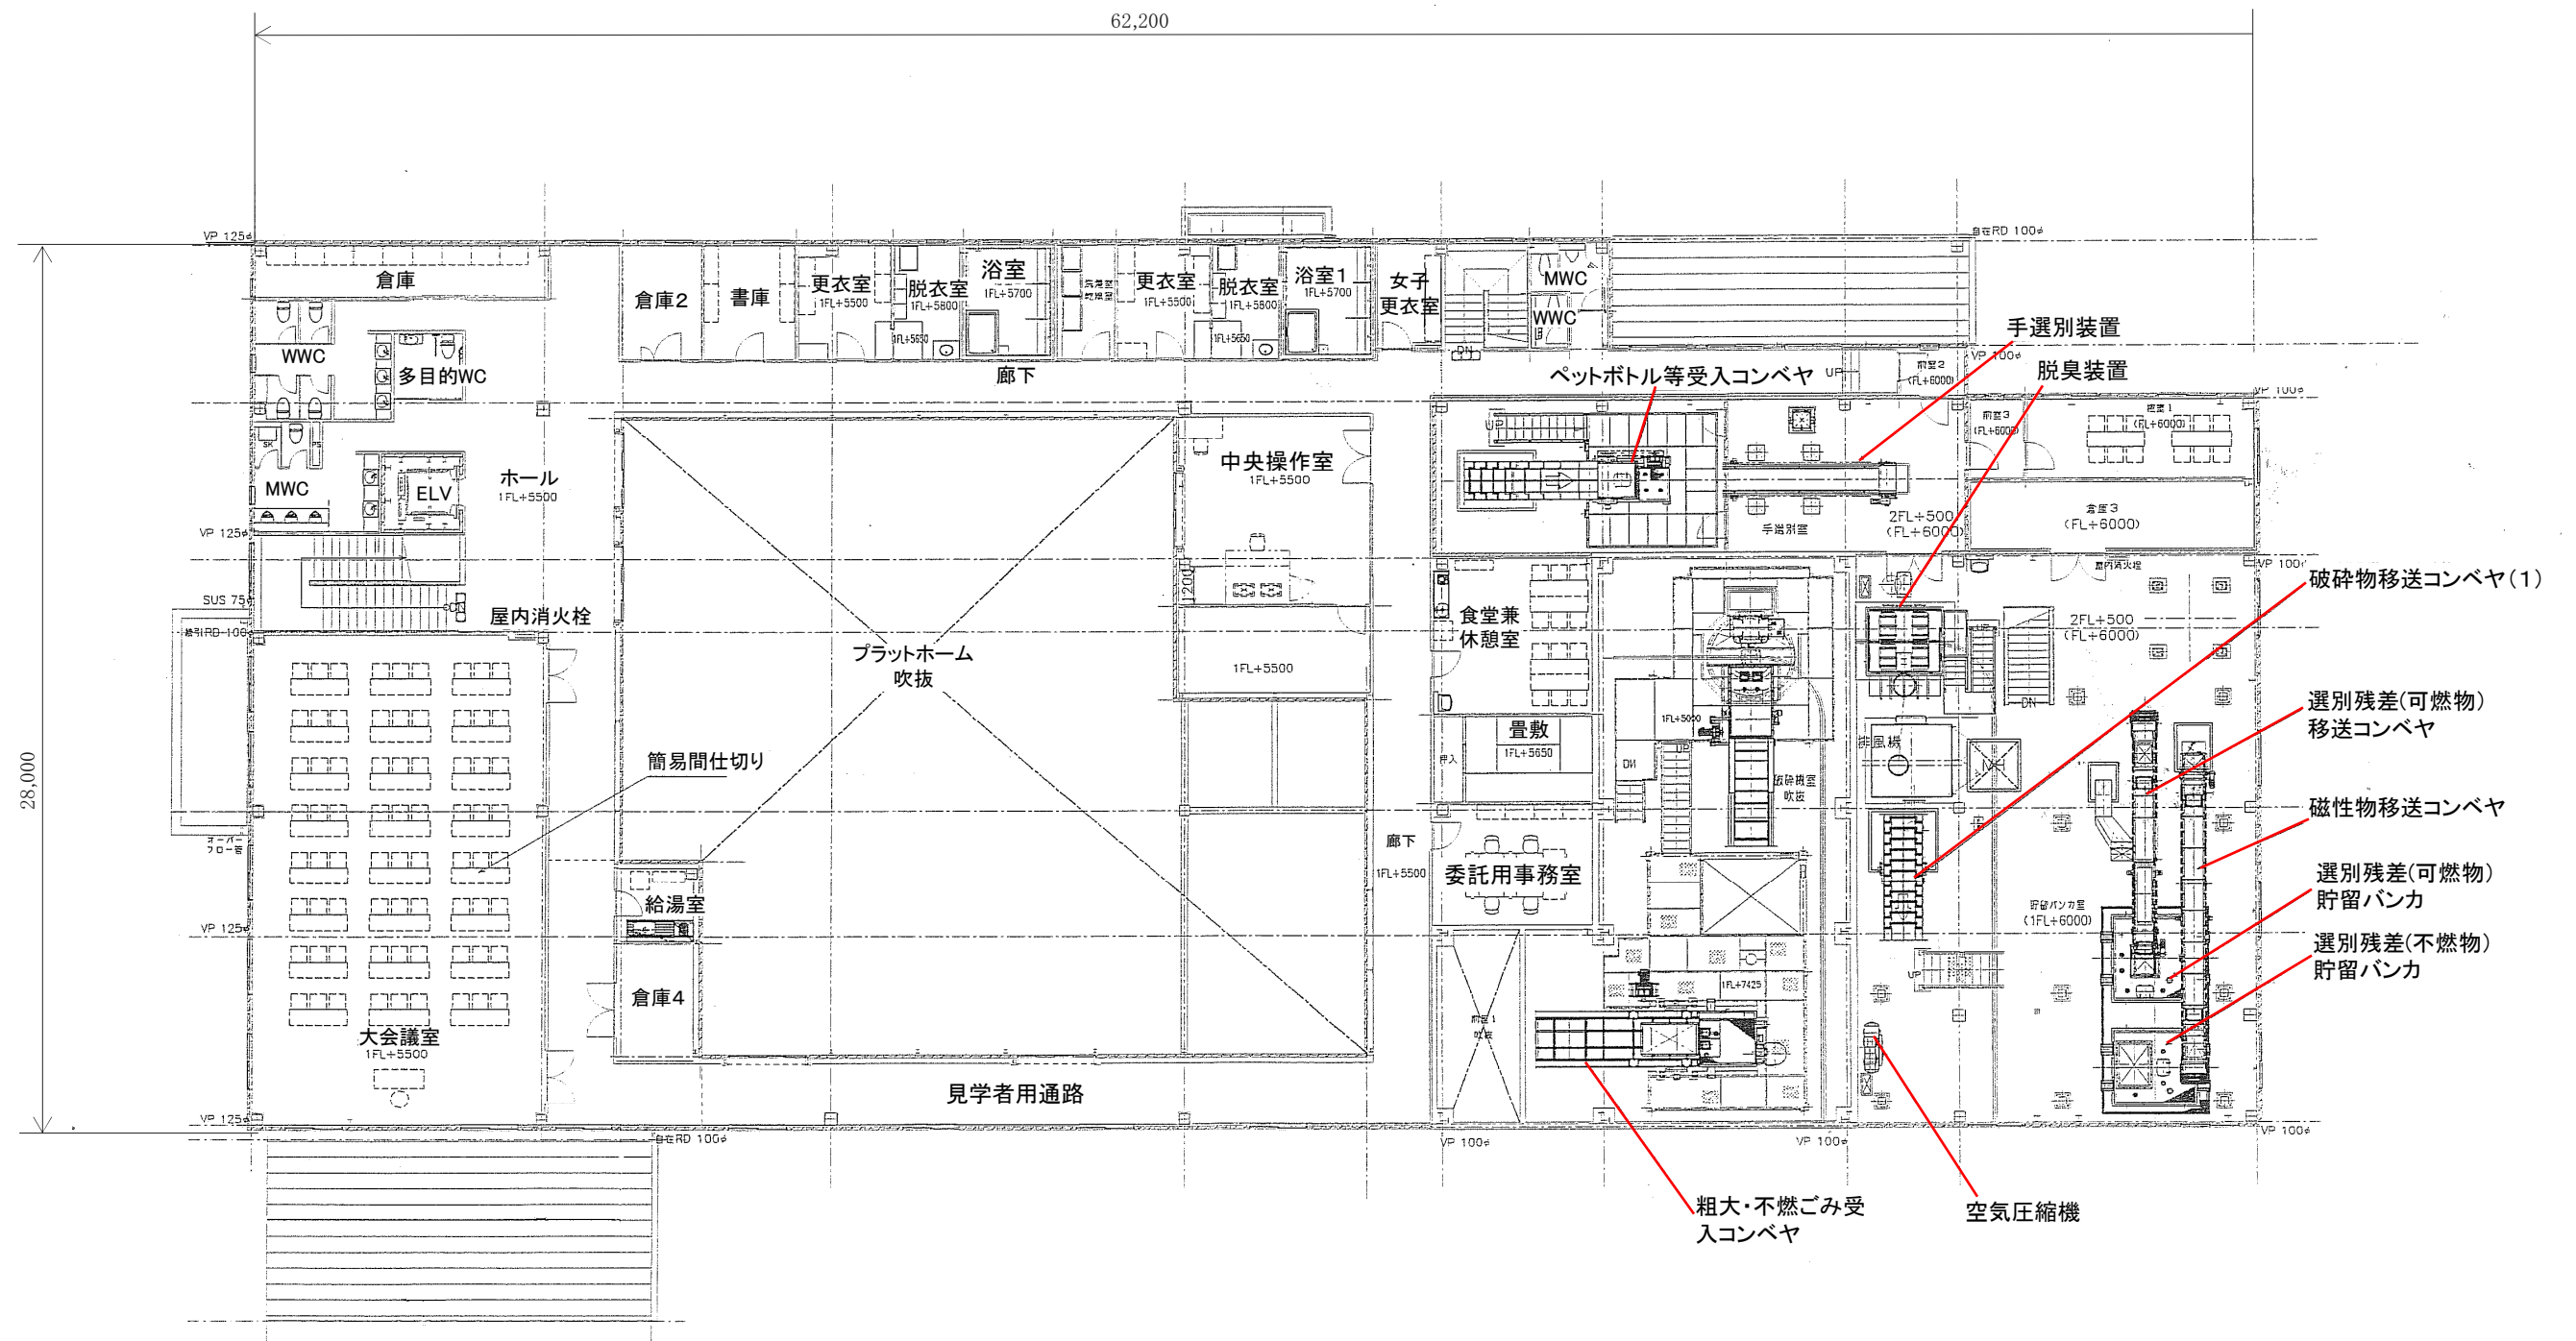


リサイクルセンター 2階平面図

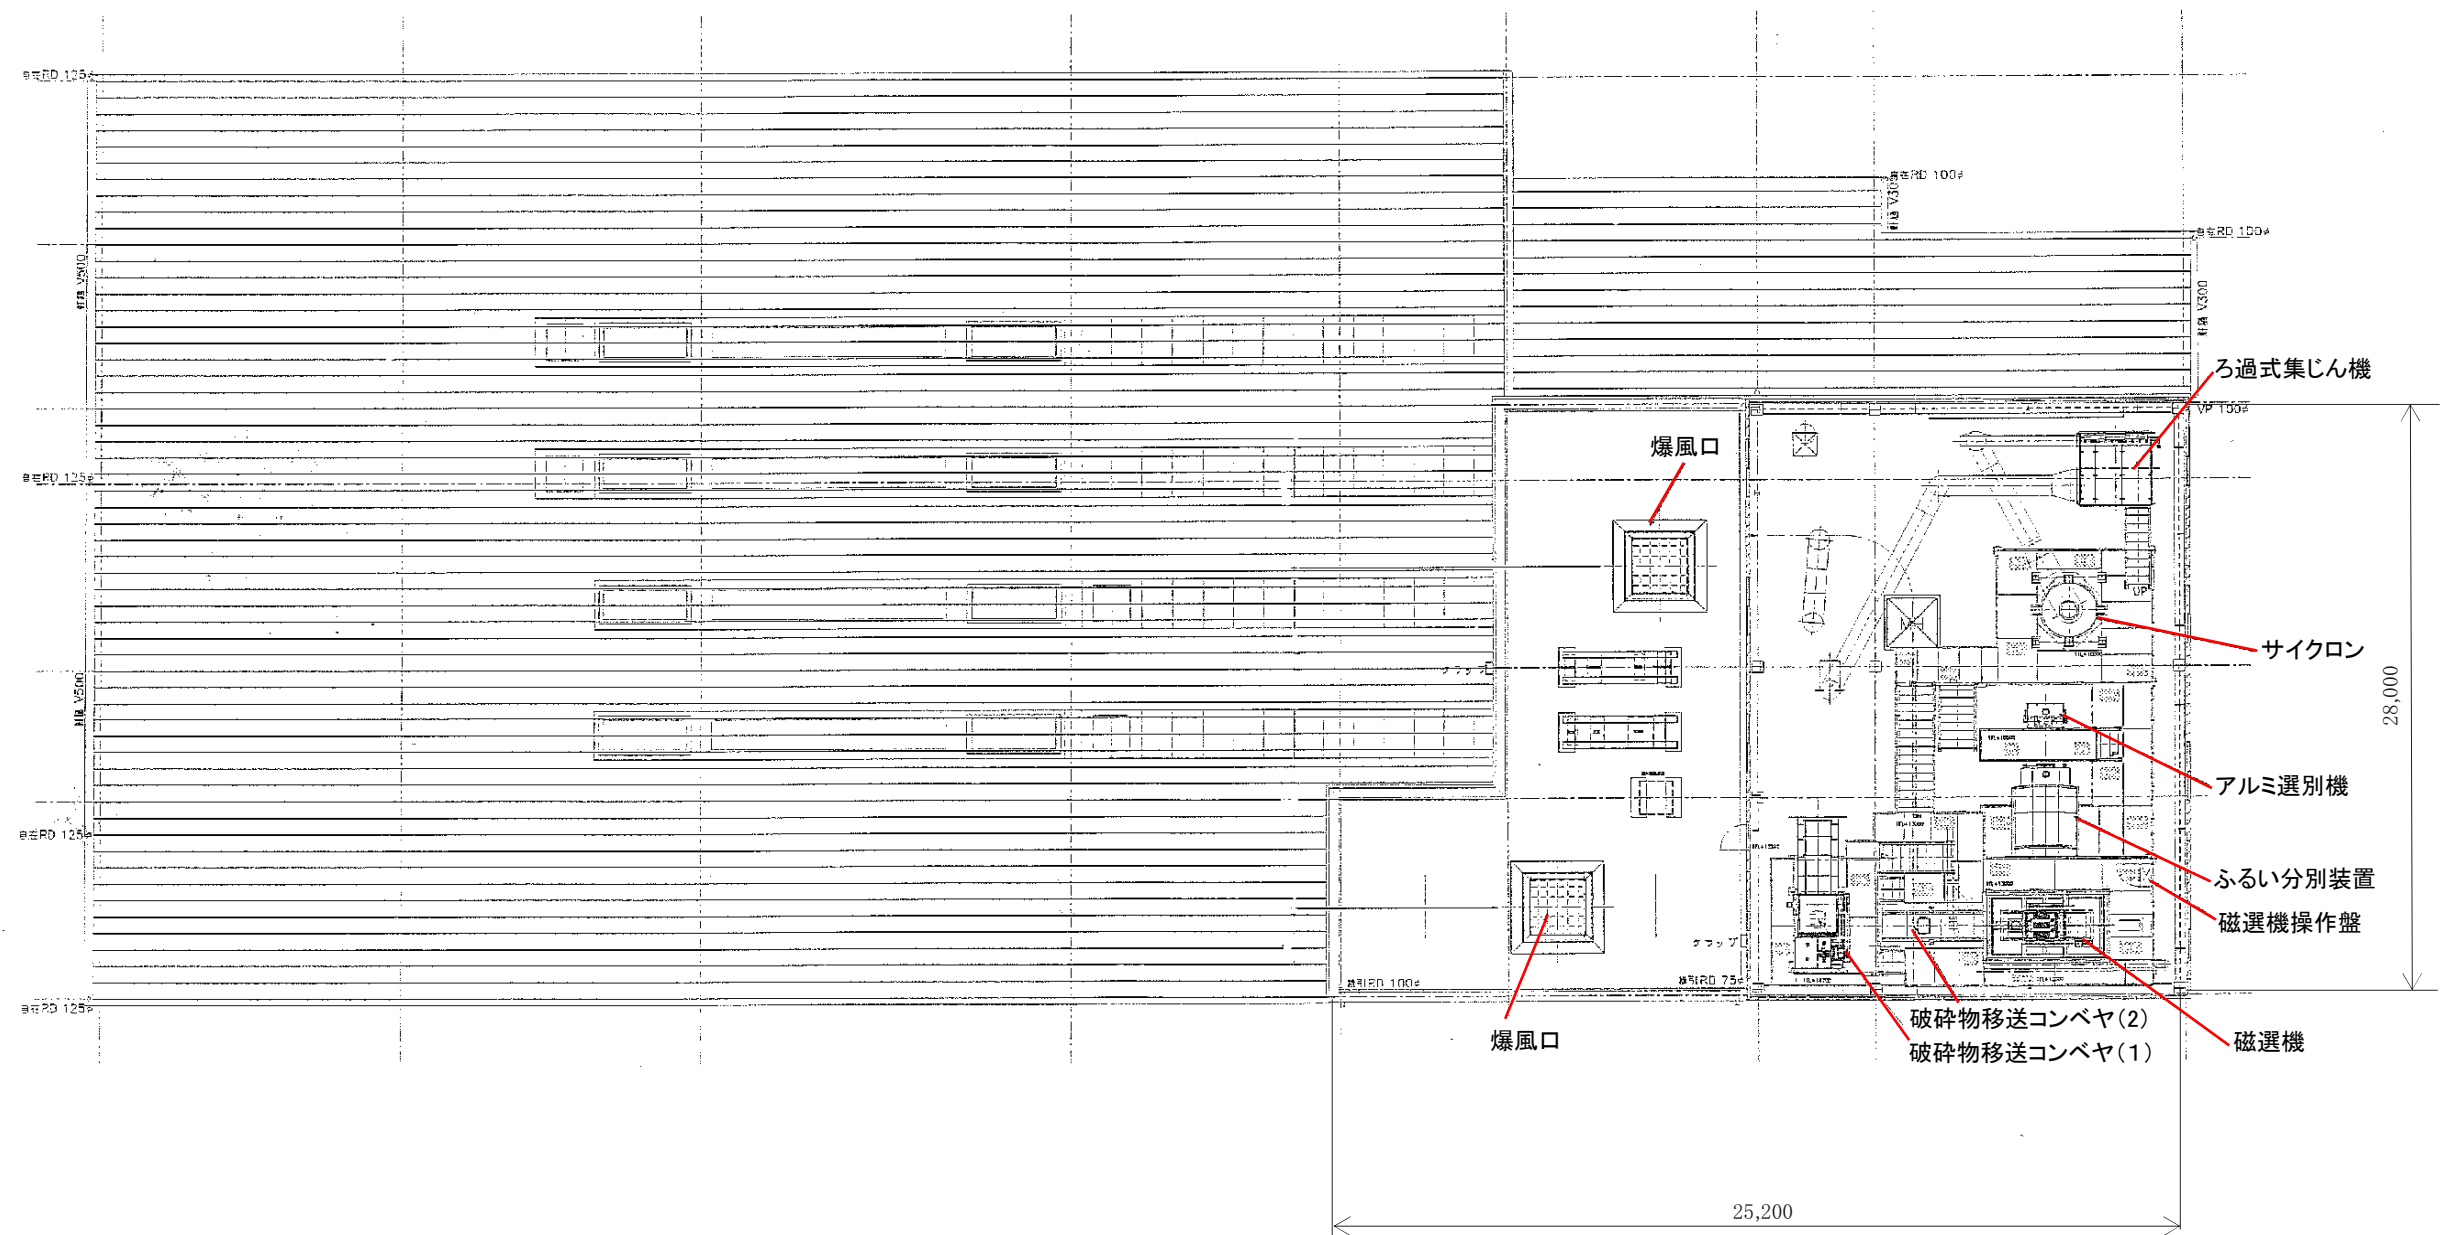



リサイクルセンター 3階平面図

リサイクルセンター運転管理業務委託

図面 8

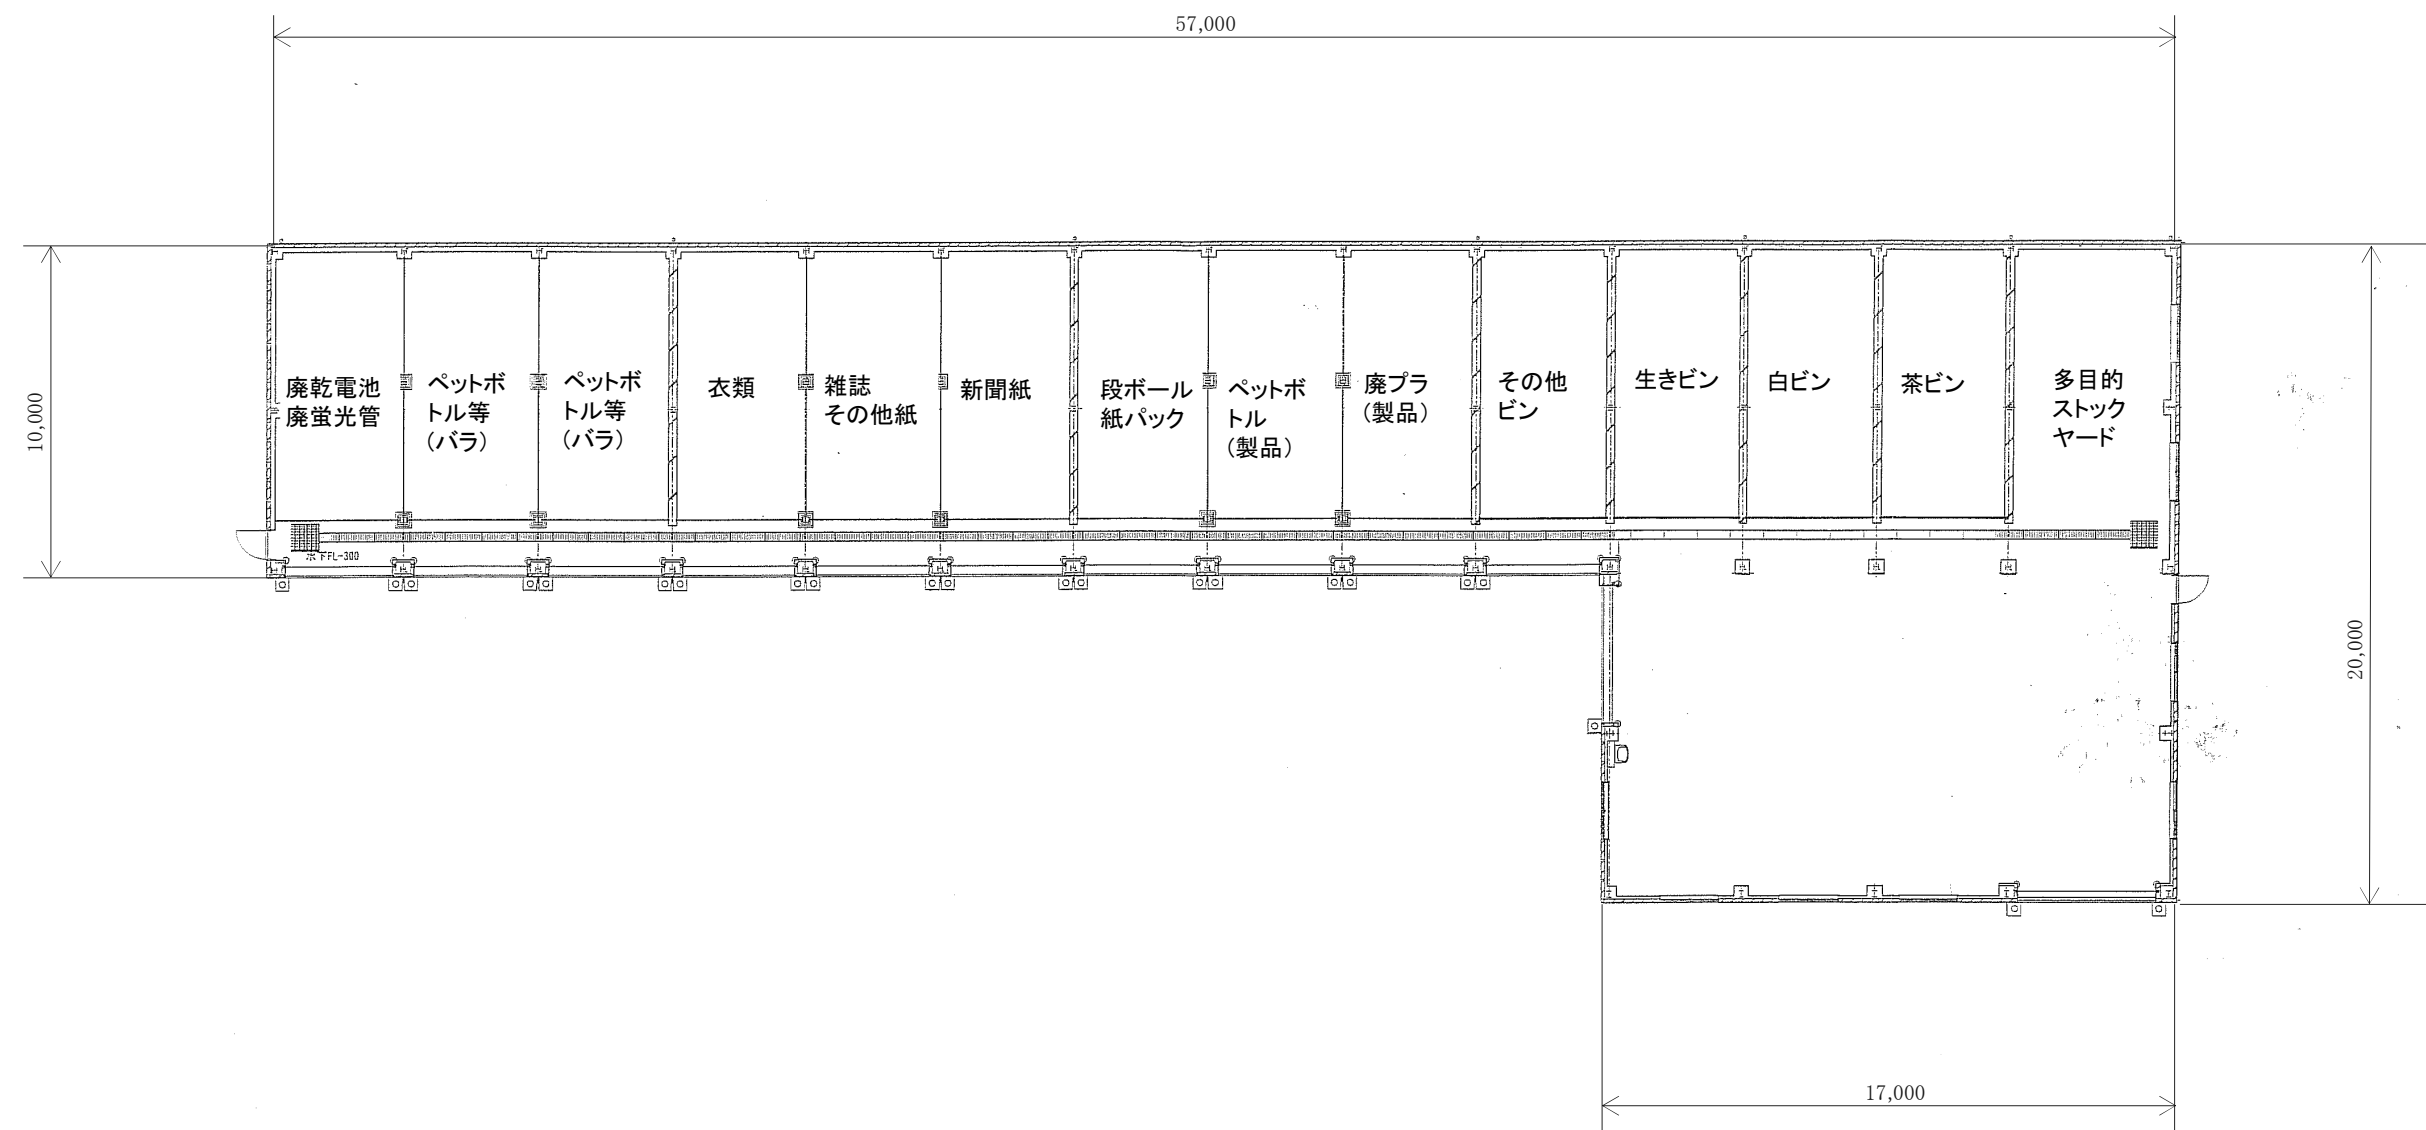

リサイクルセンター 資源化処理 スtockヤード棟平面図

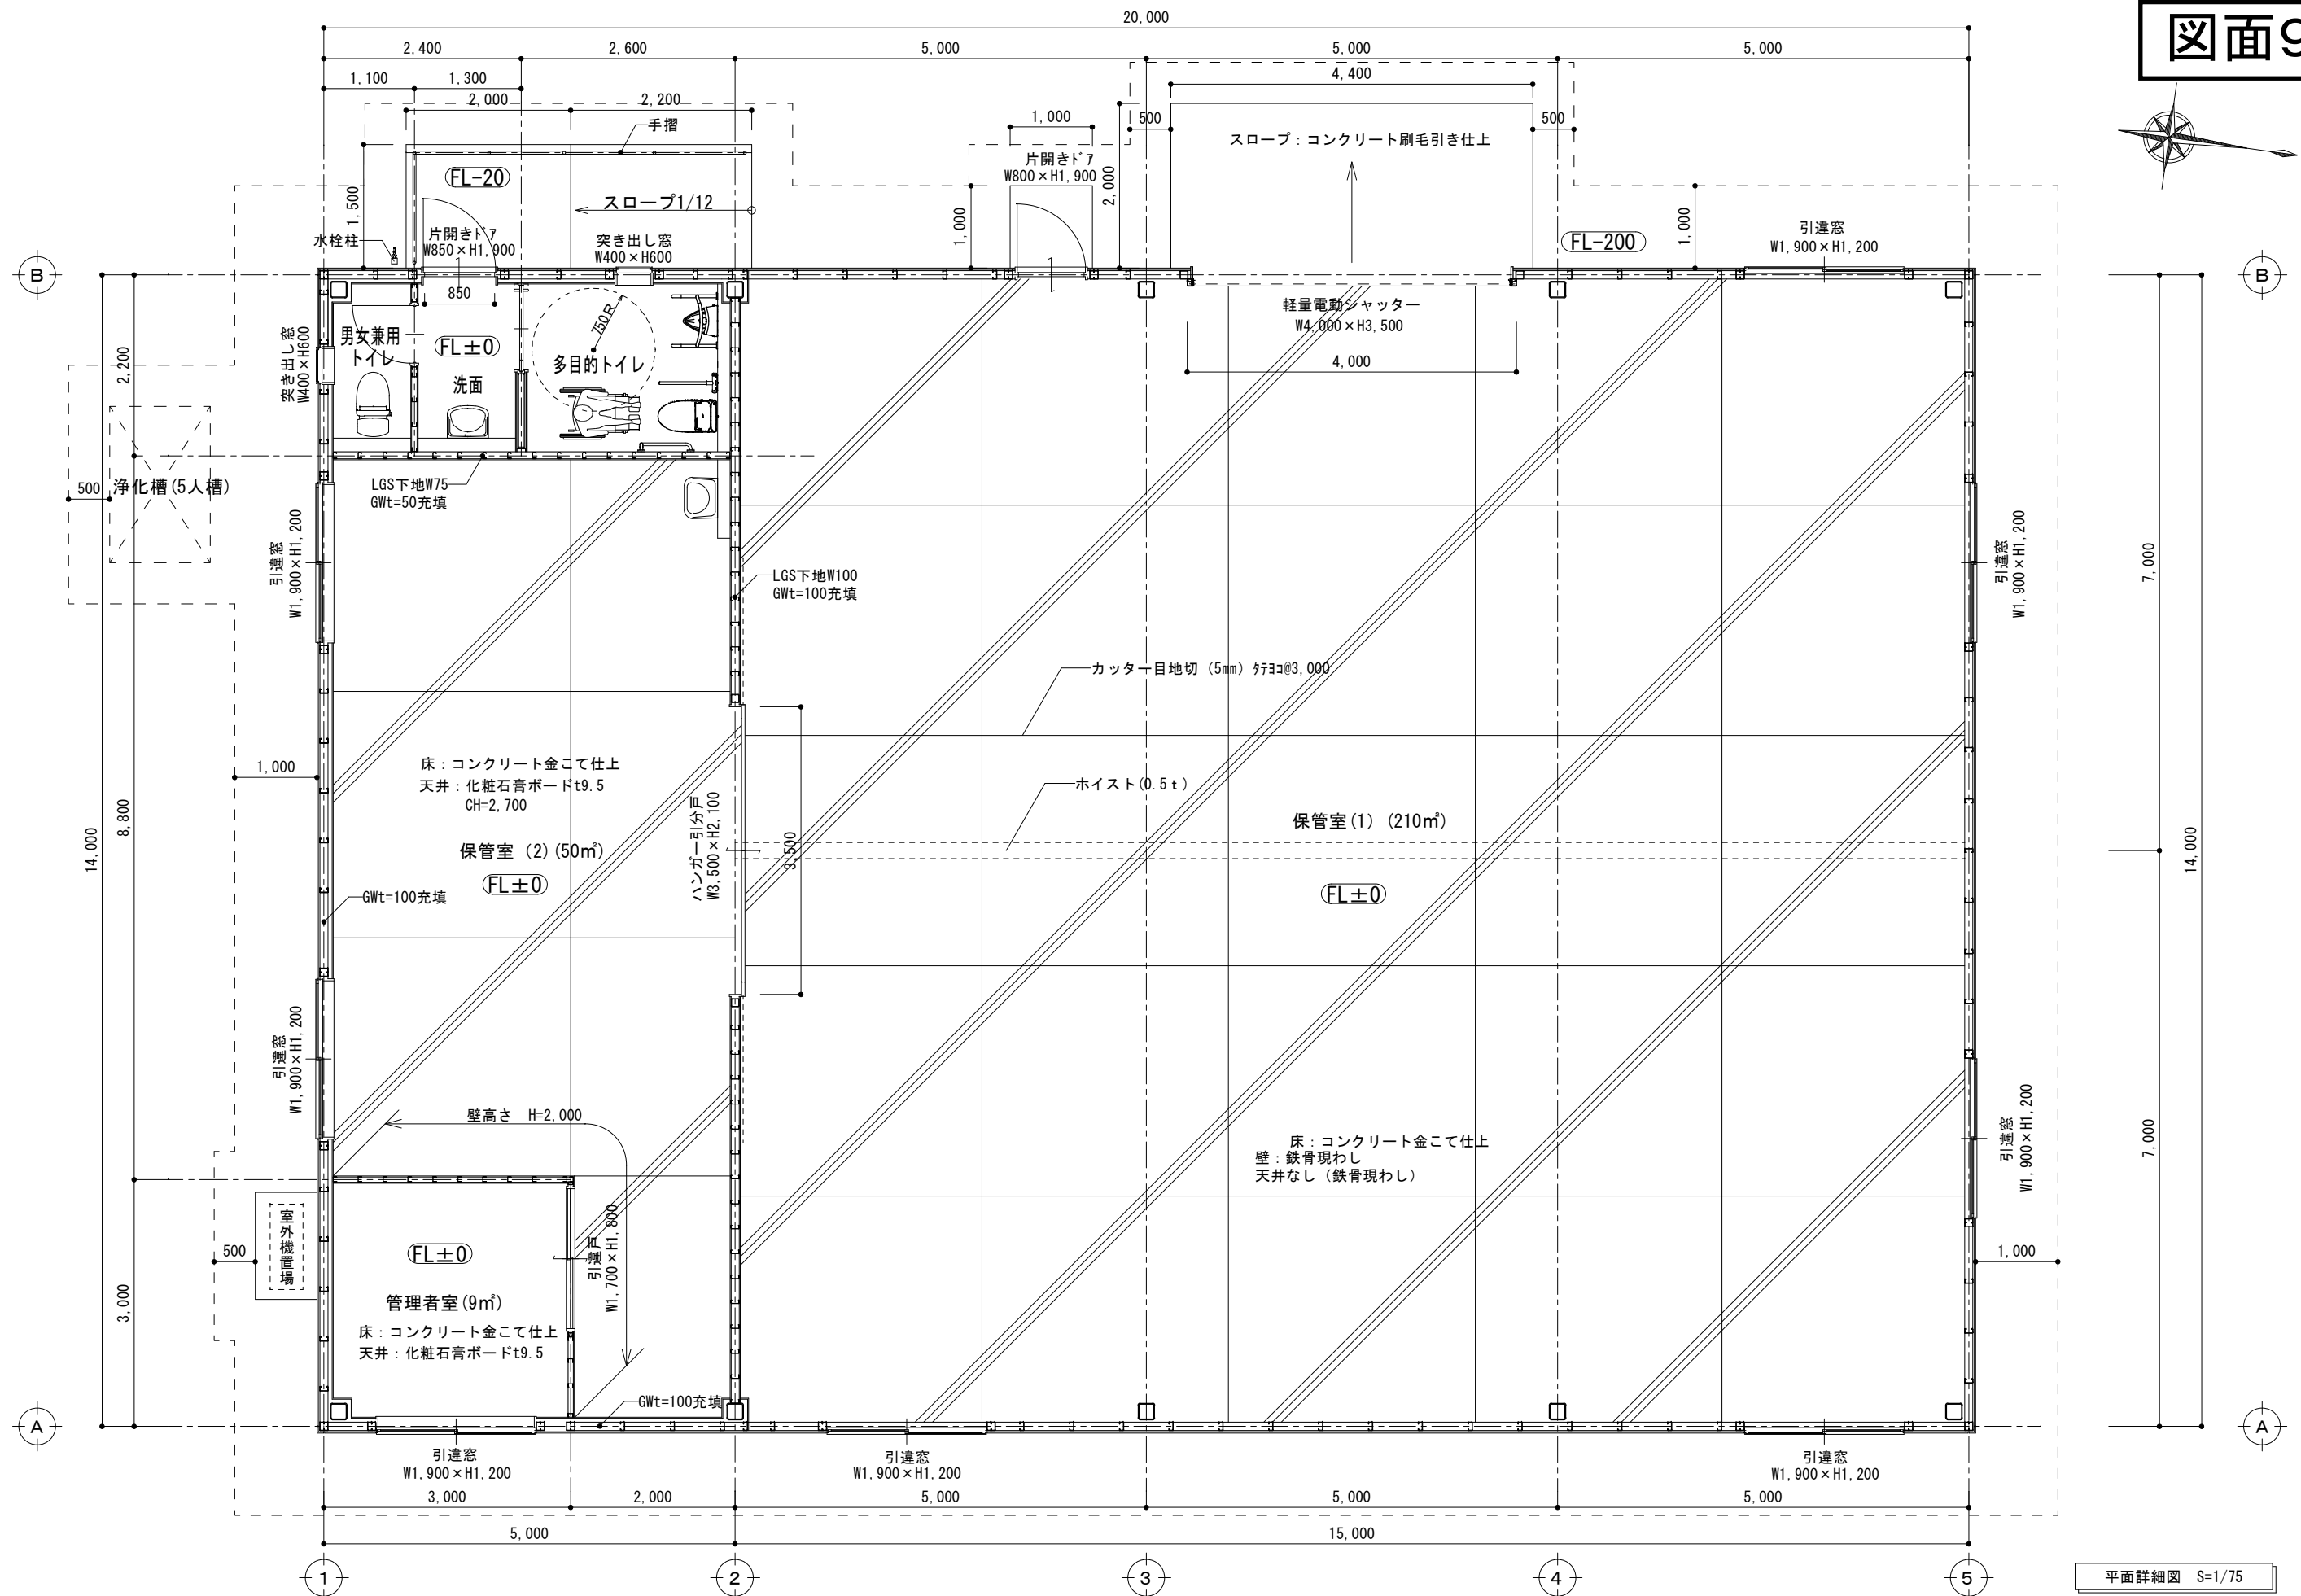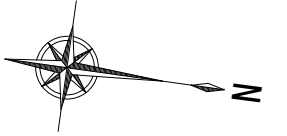

資料 1

(单位:t)

			4月	5月	6月	7月	8月	9月	10月	11月	12月	1月	2月	3月	合計
不燃・粗大ごみ処理施設	処 理 量	鉄 プ レ ス	28.97	27.77	21.78	24.57	25.26	27.07	25.89	26.40	31.36	18.57	18.69	24.78	301.11
		アルミプレス	4.61	4.64	3.71	4.67	4.80	4.87	4.21	4.26	5.57	3.59	3.34	3.85	52.12
		計（t）	33.58	32.41	25.49	29.24	30.06	31.94	30.10	30.66	36.93	22.16	22.03	28.63	353.23
	処 理 残 渣	可 燃 物	13.40	14.57	12.11	13.80	13.88	14.51	13.07	13.15	15.82	11.13	9.21	11.40	156.05
		ガ ラ ス 類	64.50	55.72	52.94	56.49	51.08	64.14	54.61	55.04	63.56	46.53	38.63	51.56	654.88
		計（t）	77.90	70.29	65.05	70.29	64.96	78.65	67.68	68.19	79.38	57.66	47.84	62.96	810.85
	処 理 困 難 物	2.68	2.96	2.52	2.53	2.63	2.87	2.74	2.87	3.68	2.59	2.29	2.53	32.89	
	小計	114.16	105.66	93.06	102.06	97.65	113.46	100.52	101.72	119.99	82.41	72.16	94.12	1196.97	
	リユース品	—	—	—	—	—	—	—	—	1.55	2.25	5.35	4.11	13.26	
	充電式電池	—	—	—	—	—	—	—	—	—	—	—	0.02	0.02	
	使用済み小型家電	—	—	—	—	—	—	—	—	—	—	—	—	0.00	
	合計（t）	114.16	105.66	93.06	102.06	97.65	113.46	100.52	101.72	121.54	84.66	77.51	98.25	1210.25	
資 源 化 処 理 施 設	ペ ッ ト ボ ト ル	10.85	13.43	11.33	14.69	17.22	14.04	15.30	10.99	11.55	9.11	9.16	9.14	146.81	
	廃 プ ラ ス チ ッ ク 類	17.49	16.32	15.57	17.25	17.86	18.77	14.46	15.85	17.31	15.36	16.08	14.26	196.58	
	カ レ ッ ト （ 茶 ）	9.51	12.12	12.39	11.66	15.22	14.02	12.03	11.16	9.88	7.61	8.99	9.91	134.50	
	カ レ ッ ト （ 白 ）	6.96	7.42	7.77	7.99	9.97	8.95	7.12	6.52	7.00	6.51	6.85	7.19	90.25	
	カレット（その他）	2.49	2.55	2.01	2.01	2.37	2.56	2.00	2.13	2.42	2.84	2.65	2.44	28.47	
	生 き ビ ン	0.30	0.30	0.30	0.18	0.31	0.32	0.22	0.38	0.30	0.47	0.27	0.35	3.70	
	新 聞 紙	5.41	6.00	4.84	4.87	5.35	5.08	5.06	5.17	5.87	4.03	4.69	4.49	60.86	
	雑 誌	5.51	5.50	3.84	4.20	4.81	3.92	3.50	3.55	5.76	3.48	3.61	3.94	51.62	
	ダ ン ボ ー ル	3.53	4.45	3.32	3.45	4.87	4.50	3.32	3.57	3.99	3.39	2.78	3.00	44.17	
	紙 パ ッ ク	0.40	0.42	0.49	0.43	0.35	0.48	0.45	0.42	0.43	0.26	0.23	0.24	4.60	
	そ の 他 紙 類	2.79	2.91	2.49	2.83	3.47	2.94	2.14	2.77	3.52	3.08	2.68	2.55	34.17	
	シュレッダー紙	0.60	0.58	1.38	0.27	0.38	0.21	0.75	0.34	0.80	0.39	0.57	0.94	7.21	
	布 類	1.66	1.91	1.13	1.11	1.18	1.17	1.40	1.81	2.10	1.34	0.82	1.49	17.12	
	廃 乾 電 池	1.25	1.25	1.22	1.25	1.28	1.66	1.43	1.55	1.99	1.23	1.37	1.19	16.67	
	廃 蛍 光 管	0.29	0.28	0.25	0.28	0.25	0.27	0.24	0.32	0.40	0.29	0.28	0.28	3.43	
合計（t）	69.04	75.44	68.33	72.47	84.89	78.89	69.42	66.53	73.32	59.39	61.03	61.41	840.16		
			4月	5月	6月	7月	8月	9月	10月	11月	12月	1月	2月	3月	実施回数
不燃ごみごみ質分析				1回								1回	4回		6回
資源ごみ比重測定															0回
環境整備	剪定作業			○	○										2回
	除草作業		○	○	○	○	○	○	○	○	○	○	○	○	12回

資料2

(单位:t)

			4月	5月	6月	7月	8月	9月	10月	11月	12月	1月	2月	3月	合計
不燃・粗大ごみ処理施設	処理量	鉄 プ レ ス	22.52	26.48	25.25	20.38	23.19	25.43	23.04	21.77	34.44	12.19	29.42	21.83	285.94
		アルミプレス	3.80	4.08	4.39	3.24	4.02	4.48	3.89	3.58	6.26	2.28	5.39	4.13	49.54
		計（t）	26.32	30.56	29.64	23.62	27.21	29.91	26.93	25.35	40.70	14.47	34.81	25.96	335.48
	処理残渣	可 燃 物	10.69	12.24	12.08	9.67	10.87	12.52	11.34	4.93	7.73	3.50	6.87	5.41	107.85
		ガ ラ ス 類	47.12	52.27	57.73	44.83	44.37	62.74	51.72	45.91	72.38	27.41	64.97	48.73	620.18
		計（t）	57.81	64.51	69.81	54.50	55.24	75.26	63.06	50.84	80.11	30.91	71.84	54.14	728.03
	処 理 困 難 物	2.21	2.79	2.55	2.26	2.90	2.57	2.36	2.59	3.18	2.11	3.00	2.67	31.19	
	小計	86.34	97.86	102.00	80.38	85.35	107.74	92.35	78.78	123.99	47.49	109.65	82.77	1094.70	
	リユース品	4.01	4.43	2.52	2.66	2.61	2.54	4.44	1.51	2.95	1.99	5.44	2.37	37.47	
	充電式電池	0.02	0.02	0.02	0.00	0.02	0.02	0.02	0.02	0.02	0.02	0.02	0.02	0.22	
	使用済み小型家電	—	—	—	—	—	—	—	—	—	—	0.32	—	0.32	
	合計（t）	90.37	102.31	104.54	83.04	87.98	110.30	96.81	80.31	126.96	49.50	115.43	85.16	1132.71	
	資源化処理施設	ペ ッ ト ボ ト ル	11.98	12.11	14.39	13.73	16.37	18.37	12.39	8.91	13.68	9.39	10.16	9.15	150.63
廃 プ ラ ス チ ッ ク 類		17.62	15.41	18.81	15.24	17.30	18.20	13.60	14.68	16.95	17.15	15.03	14.32	194.31	
カ レ ッ ト （ 茶 ）		9.78	12.20	12.57	11.00	11.24	14.93	9.25	11.37	9.89	10.00	7.82	9.79	129.84	
カ レ ッ ト （ 白 ）		7.14	8.15	8.19	7.58	8.11	10.11	5.90	7.13	7.36	7.85	5.63	6.96	90.11	
カレット（その 他）		2.38	2.53	2.49	2.03	2.19	2.47	1.76	2.18	2.47	3.41	2.12	2.26	28.29	
生 き ビ ン		0.46	0.36	0.32	0.24	0.23	0.31	0.21	0.38	0.42	0.37	0.27	0.28	3.85	
新 聞 紙		5.26	4.69	3.94	4.06	3.93	4.81	3.49	3.97	4.78	2.76	3.46	4.04	49.19	
雑 誌		4.89	4.99	3.57	4.00	3.44	4.06	3.15	3.26	6.26	2.82	3.68	4.57	48.69	
ダ ン ボ ー ル		3.44	3.66	3.41	3.60	4.15	4.43	3.10	3.31	3.80	2.92	2.70	2.64	41.16	
紙 パ ッ ク		0.59	0.49	0.42	0.24	0.25	0.36	0.25	0.78	0.23	0.20	0.22	0.19	4.22	
そ の 他 紙 類		2.61	3.59	2.83	2.98	2.91	2.96	2.28	2.60	3.26	3.16	2.53	2.71	34.42	
シュレッダー紙		0.37	0.70	0.29	0.36	0.27	0.16	0.35	0.99	0.29	0.35	0.69	0.35	5.17	
布 類		1.37	2.04	1.28	1.12	1.58	1.04	1.36	1.61	2.12	1.30	1.43	1.70	17.95	
廃 乾 電 池		1.30	1.20	1.26	1.14	1.32	1.42	1.41	1.37	1.80	1.25	1.20	1.19	15.86	
廃 蛍 光 管		0.27	0.29	0.26	0.30	0.18	0.26	0.21	0.19	0.27	0.29	0.19	0.23	2.94	
合計（t）	69.46	72.41	74.03	67.62	73.47	83.89	58.71	62.73	73.58	63.22	57.13	60.38	816.63		
			4月	5月	6月	7月	8月	9月	10月	11月	12月	1月	2月	3月	実施回数
不燃ごみごみ質分析									1回			3回	2回		6回
資源ごみ比重測定															0回
環境整備	剪定作業		○						○						2回
	除草作業	○	○	○	○	○	○	○	○	○	○	○	○	○	12回

資料3

(单位:t)

			4月	5月	6月	7月	8月	9月	10月	11月	12月	1月	2月	3月	合計
不燃・粗大ごみ処理施設	処理量	鉄 プ レ ス	22.98	24.43	25.66	18.77	27.67	24.00	21.47	20.39	33.03	22.36	18.98	22.36	282.10
		アルミプレス	4.24	4.37	4.83	3.99	5.12	4.49	4.20	3.77	4.84	3.52	3.17	3.88	50.42
		計（t）	27.22	28.80	30.49	22.76	32.79	28.49	25.67	24.16	37.87	25.88	22.15	26.24	332.52
	処理残渣	可 燃 物	5.37	6.31	6.80	5.54	8.19	6.65	6.71	7.69	7.10	5.24	4.37	5.22	75.19
		ガ ラ ス 類	48.52	49.95	56.21	38.81	55.75	45.77	46.58	44.19	65.66	43.53	38.90	46.25	580.12
		計（t）	53.89	56.26	63.01	44.35	63.94	52.42	53.29	51.88	72.76	48.77	43.27	51.47	655.31
	処理困難物	3.01	3.32	2.55	2.35	3.40	3.01	2.50	2.37	4.22	3.29	2.42	3.00	35.44	
	小計	84.12	88.38	96.05	69.46	100.13	83.92	81.46	78.41	114.85	77.94	67.84	80.71	1023.27	
	リユース品	0.00	3.54	2.34	1.30	1.46	1.03	7.05	2.22	2.06	2.01	5.98	2.46	31.45	
	充電式電池	0.02	0.00	0.05	0.02	0.04	0.02	0.03	0.06	0.06	0.05	0.02	0.02	0.39	
	使用済み小型家電	0.00	0.00	0.00	0.89	0.00	0.58	0.00	0.00	1.19	0.00	1.19	1.14	4.99	
	合計（t）	84.14	91.92	98.44	71.67	101.63	85.55	88.54	80.69	118.16	80.00	75.03	84.33	1060.10	
	資源化処理施設	ペ ッ ト ボ ト ル	10.74	11.39	13.36	13.93	17.61	17.97	13.73	11.83	10.32	11.08	8.57	9.05	149.58
廃プラスチック類		15.60	15.79	16.64	15.93	19.92	15.89	15.47	16.24	15.56	18.57	14.60	13.67	193.88	
カレット（茶）		10.35	12.49	13.26	12.53	15.91	13.48	11.04	12.42	8.97	11.04	7.18	9.05	137.72	
カレット（白）		6.46	8.43	7.91	7.66	10.44	9.29	7.18	7.96	7.73	8.76	6.61	6.81	95.24	
カレット（その他）		2.54	3.05	2.51	2.32	3.19	2.49	2.35	2.74	2.72	4.05	2.43	2.49	32.88	
生 き ビ ン		0.28	0.26	0.25	0.29	0.21	0.24	0.29	0.30	0.33	0.40	0.23	0.24	3.32	
新 聞 紙		3.46	3.19	3.73	3.79	4.42	3.22	4.00	3.78	4.15	3.25	2.75	3.31	43.05	
雑 誌		4.41	3.83	3.04	3.27	3.96	3.10	3.17	3.51	5.53	3.28	2.67	3.66	43.43	
ダ ン ボ ー ル		3.29	3.45	2.98	3.54	4.02	3.42	3.81	3.25	3.50	3.57	2.19	2.31	39.33	
紙 パ ッ ク		0.73	0.28	0.21	0.32	0.24	0.30	0.36	0.23	0.26	0.32	0.23	0.23	3.71	
そ の 他 紙 類		3.03	2.87	3.65	2.90	5.97	2.53	2.83	2.68	2.98	3.63	2.22	2.64	37.93	
シュレッダー紙		0.66	0.95	0.16	0.84	0.14	0.15	0.32	0.36	0.86	0.21	0.26	0.59	5.50	
布 類		2.15	2.79	2.41	0.97	1.32	1.52	1.71	2.08	2.03	1.13	0.95	1.78	20.84	
廃 乾 電 池		1.11	1.34	1.34	1.24	1.47	1.60	1.50	1.48	2.05	1.70	1.17	1.27	17.27	
廃 蛍 光 管		0.26	0.22	0.23	0.24	0.19	0.21	0.19	0.25	0.46	0.36	0.25	0.19	3.05	
合計（t）	65.07	70.33	71.68	69.77	89.01	75.41	67.95	69.11	67.45	71.35	52.31	57.29	826.73		
			4月	5月	6月	7月	8月	9月	10月	11月	12月	1月	2月	3月	実施回数
不燃ごみごみ質分析								1回	2回		3回	4回	2回	1回	13回
資源ごみ比重測定															0回
環境整備	剪定作業									○		○			2回
	除草作業		○	○	○	○	○	○	○	○	○	○	○	○	12回

資料4

(单位:t)

			4月	5月	6月	7月	8月	9月	10月	11月	12月	1月	2月	3月	合計
不燃・粗大ごみ処理施設	処理量	鉄 プ レ ス	19.15	23.31	22.09	18.02	25.24	18.66	19.12	22.42	27.46	19.59	19.30	20.75	255.11
		アルミプレス	3.31	4.16	4.10	3.68	5.44	3.42	3.68	4.05	4.46	3.61	3.38	3.75	47.04
		計（t）	22.46	27.47	26.19	21.70	30.68	22.08	22.80	26.47	31.92	23.20	22.68	24.50	302.15
	処理残渣	可 燃 物	4.97	5.97	5.56	4.86	7.00	6.12	5.20	5.59	5.99	5.41	4.95	6.23	67.85
		ガ ラ ス 類	43.03	45.85	51.95	39.05	54.75	41.06	44.57	53.86	56.23	42.16	46.31	51.48	570.30
		計（t）	48.00	51.82	57.51	43.91	61.75	47.18	49.77	59.45	62.22	47.57	51.26	57.71	638.15
	処理 困 難 物	2.26	3.20	2.57	2.70	3.03	2.28	2.25	2.66	3.07	2.45	2.74	2.57	31.78	
	小計	72.72	82.49	86.27	68.31	95.46	71.54	74.82	88.58	97.21	73.22	76.68	84.78	972.08	
	リユース品	2.50	3.07	0.76	1.35	3.19	9.13	1.49	1.84	1.79	3.20	1.81	7.36	37.49	
	充電式電池	0.05	0.03	0.06	0.03	0.06	0.06	0.06	0.02	0.06	0.06	0.06	0.05	0.60	
	使用済み小型家電	0.00	1.09	1.24	1.28	1.25	1.22	1.19	0.00	1.28	1.26	1.12	1.22	12.15	
	合計（t）	75.27	86.68	88.33	70.97	99.96	81.95	77.56	90.44	100.34	77.74	79.67	93.41	1022.32	
	資源化処理施設	ペ ッ ト ボ ト ル	10.71	12.71	11.61	15.19	17.25	14.74	13.21	12.60	7.92	11.74	9.96	9.01	146.65
廃 プ ラ ス チ ッ ク 類		15.03	16.88	16.12	15.87	17.32	15.51	14.72	15.71	15.19	17.90	13.01	14.52	187.78	
カ レ ッ ト （ 茶 ）		9.43	11.86	9.03	12.76	10.90	12.46	9.08	9.53	11.50	8.52	7.78	8.06	120.91	
カ レ ッ ト （ 白 ）		6.43	7.46	7.62	8.20	8.21	7.63	5.21	5.86	7.32	7.43	5.51	5.30	82.18	
カレット（その他）		2.36	2.73	2.61	2.86	2.77	2.18	1.90	2.10	2.73	3.34	2.39	2.21	30.18	
生 き ビ ン		0.25	0.40	0.26	0.27	0.24	0.30	0.30	0.25	0.31	0.29	0.28	0.34	3.49	
新 聞 紙		3.97	3.50	2.83	4.14	3.14	3.42	3.04	3.62	3.75	3.29	2.92	3.25	40.87	
雑 誌		4.79	2.99	2.54	2.91	2.69	2.40	2.73	2.30	3.83	2.14	1.57	3.49	34.38	
ダ ン ボ ー ル		3.41	3.18	2.53	3.73	3.96	3.75	2.83	2.83	3.47	3.04	2.16	2.62	37.51	
紙 パ ッ ク		0.28	0.27	0.30	0.35	0.30	0.38	0.28	0.27	0.30	0.33	0.28	0.25	3.59	
そ の 他 紙 類		3.03	3.04	2.50	2.84	2.95	2.70	2.46	2.28	3.15	3.01	2.29	2.48	32.73	
シュレッダー紙		0.36	0.24	1.24	0.46	0.35	0.35	0.32	0.30	0.29	0.95	0.26	0.47	5.59	
布 類		2.13	2.08	1.50	1.35	1.20	1.25	1.08	1.87	1.95	1.01	1.26	1.13	17.81	
廃 乾 電 池		1.36	1.30	1.14	1.36	1.41	1.30	1.44	1.68	2.16	1.56	1.26	1.26	17.23	
廃 蛍 光 管		0.33	0.31	0.22	0.16	0.20	0.17	0.26	0.29	0.31	0.23	0.23	0.30	3.01	
合計（t）	63.87	68.95	62.05	72.45	72.89	68.54	58.86	61.49	64.18	64.78	51.16	54.69	763.91		
			4月	5月	6月	7月	8月	9月	10月	11月	12月	1月	2月	3月	実施回数
不燃ごみごみ質分析					1回	1回	1回	1回	1回	1回	1回	2回	4回	4回	17回
資源ごみ比重測定													○		1回
環境整備	剪定作業		○	○	○									○	4回
	除草作業		○	○	○	○	○	○	○	○	○	○	○	○	12回